



PEMERINTAH PROVINSI SULAWESI SELATAN

RUMAH SAKIT UMUM DAERAH LABUANG BAJI



DETAIL ENGINEERING DESIGN (D E D)

PEKERJAAN : JASA KONSULTANSI PERENCANAAN REVIEW DESAIN PEMBANGUNAN LANJUTAN

GERBANG PARKIR RSUD LABUANG BAJI

AREA PARKIR



Konsultan Perencana :
ENGINEERING CONSULTANT
architecture, civil, mechanical / electrical
interior & landscape working

2022

LEMBAR PENGESAHAN

KEGIATAN :

PEMBANGUNAN GEDUNG PARKIR RUMAH SAKIT UMUM DAERAH LABUANG BAJI

PEKERJAAN :

JASA KONSULTANSI REVIEW DESAIN PAMBANGUNAN LANJUTAN
GEDUNG PARKIR RSUD LABUANG BAJI

DIPERIKSA OLEH :
DINAS PEKERJAAN UMUM DAN TATA RUANG
(PUTR)

Nip : _____

MENGETAHUI,

SELAKU PENGGUNA ANGGARAN (PA)
PEJABAT PEMBUAT KOMITMEN (PPK)



drg. ABDUL HARIIS NAWAWI, M.Kes

Nip : 19630624 199402 1 001

DIBUAT OLEH :
KONSULTAN PERENCANA
CV KARYA SEPAKAT


KARYA SEPAKAT
CONSULTANT
A. ASYAR, A. GALIB
Direktur

DAFTAR ISI

NO. REGISTER	JUDUL GAMBAR	JML. HALAMAN
I. UMUM		
01 - 01 - 01 - 01 - 01	Daftar Isi	1
01 - 01 - 01 - 02 - 02	Peta Lokasi Proyek	1
01 - 01 - 01 - 03 - 3	Site Plan	1
II EXISTING		
01 - 01 - 02 - 4 - 4	Denah Existing Lantai 1	1
01 - 01 - 02 - 5 - 5	Denah Existing Lantai 2	1
01 - 01 - 02 - 6 - 9	Denah Pembongkaran	4
III DESIGN		
TAHAP 1		
01 - 01 - 3 - 10 - 12	Denah Layout Rencana	3
01 - 01 - 3 - 13 - 16	Potongan	4
01 - 01 - 3 - 17 - 19	Tampak	3
01 - 01 - 3 - 20 - 31	Pondasi Poer dan Sloof	12
01 - 01 - 3 - 32 - 37	Kolom	6
01 - 01 - 3 - 38 - 46	Balok	9
01 - 01 - 3 - 47 - 49	Plat	3
02 - 02 - 3 - 50 - 56	Tangga	7
01 - 01 - 3 - 57 - 64	Ramp	8
01 - 01 - 3 - 65 - 68	Mechanical Electrical and Plumbing	4
01 - 01 - 3 - 69 - 69	Rencana Arsitektur	1



PEMERINTAH PROVINSI SULAWESI SELATAN
RUMAH SAKIT UMUM DAERAH LABUANG BAJI
Jl. Da. Rongge No. 81 Telp. 873483 - 873735 - 873828 - 873844
FAX 0411 870044 E-mail: rumahsakitlabuangbaji@provosulawesi.go.id

PEKERJAAN

JASA KONSULTANSI PERENCANAAN
REVIEW DESAIN PEMBANGUNAN
LANJUTAN GEDUNG PARKIR
RSUD LABUANG BAJI



DIPERIKSA OLEH

DINAS PEKERJAAN UMUM DAN TATA
RUANG (PUTR)
PROVINSI SULAWESI SELATAN

NIP.

KONSULTAN PERENCANA

CV. KARYA EPAKAT KONSULTAN

A. ABIMUDA GALIB, ST.

KARYA SEKAT
CONSULTANT


PARAF

GAMBAR

SKALA

DAFTAR ISI

KODE	NO. GAMBAR	J. GAMBAR
01 - 01 - 01 - 01 - 01	01	69

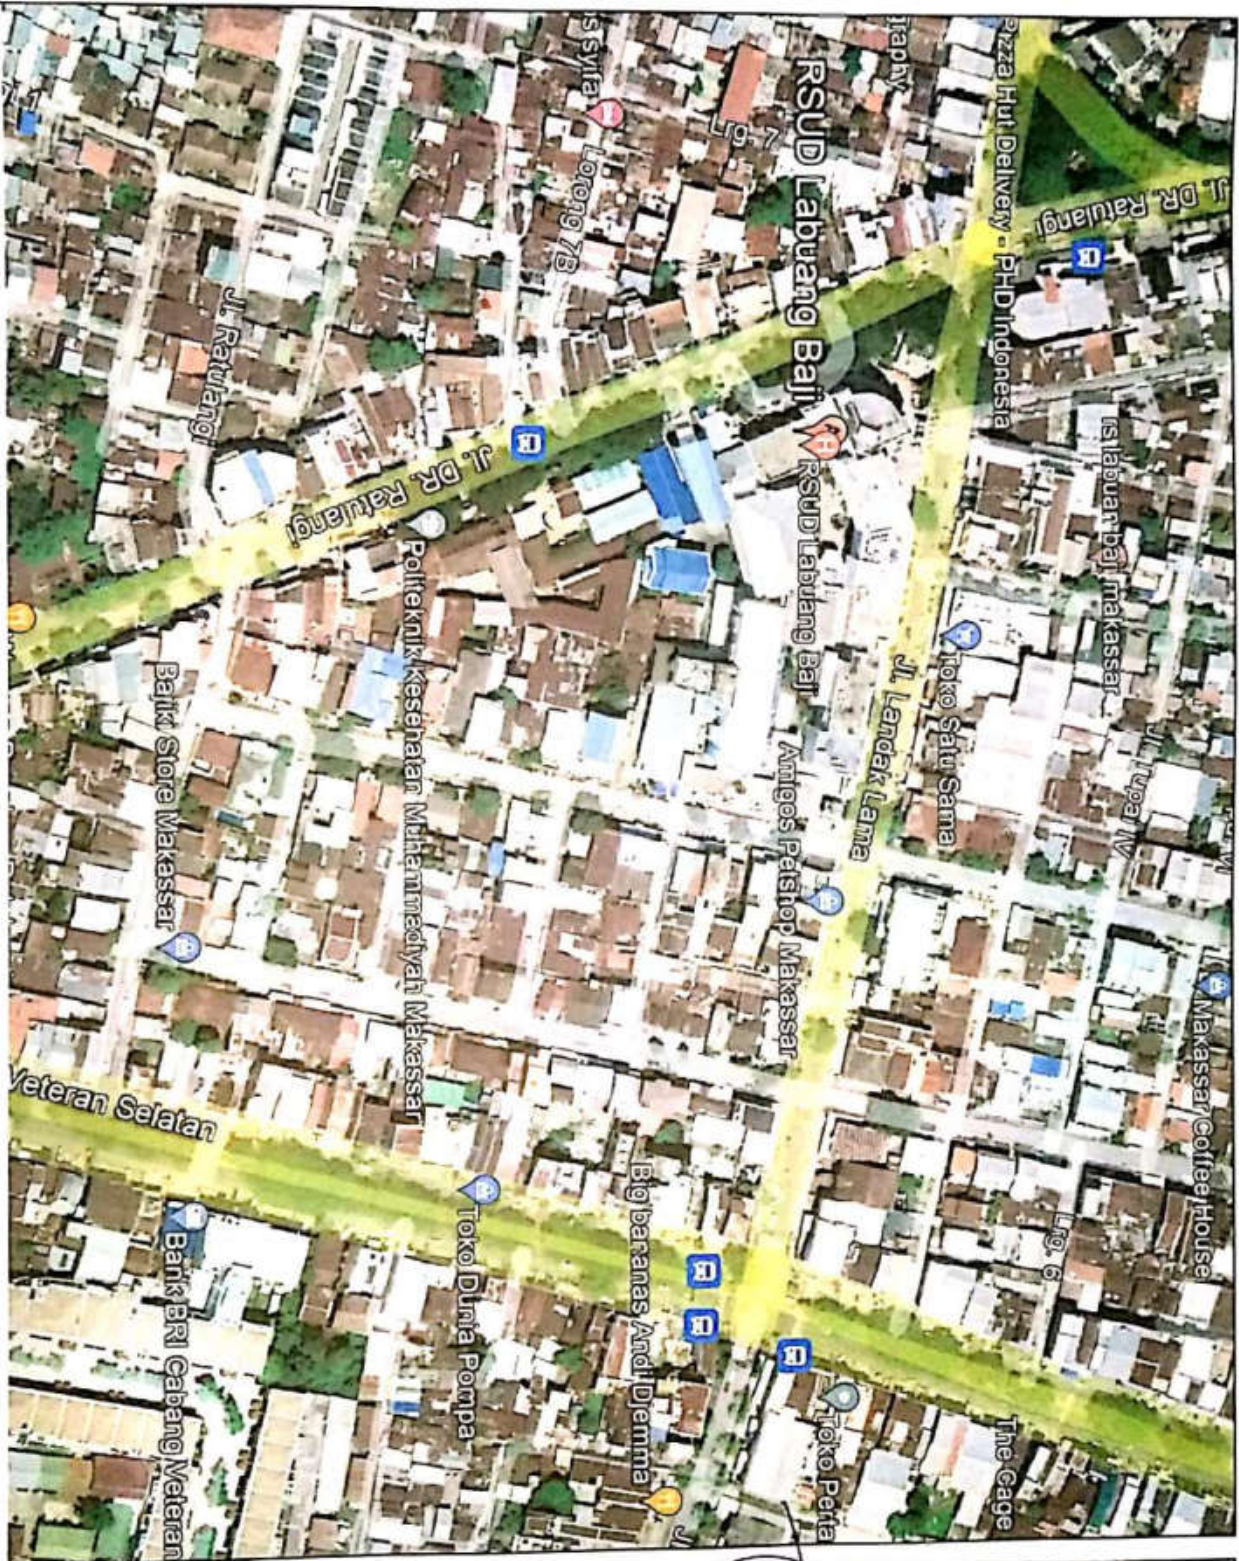

PETA LOKASI PROYEK
Gedung Parkir RSUD Labuang Bai



NON SKALA



PEMERINTAH PROVINSI SULAWESI SELATAN
RUMAH SAKIT UMMU DARRAH LABUANG BAI
Jl. DR. Labuang Bai No. 17E-02A2 - 07123 - 82324 - 81444
845 8411 5004, E-mail: kumud@prov.sulawesi.go.id

PEKERJAAN

JASA KONSULTANSI PERENCANAAN
REVIEW DESAIN PEMANGGUAN
LANJUTAN GEDUNG PARKIR
RSUD LABUANG BAI

DIPEKERJAKAN OLEH
DINAS PEKERJAAN UMUM DAN TATA
RUANG (PUTR)
PROVINSI SULAWESI SELATAN

NIP.

KONSULTAN PERENCANA

CV. KAN SEPAKAT KONSULTAN

KARTY SENGATIR
CONSULTANT

PERENCANA

PARAF

GAMBAR

SKALA

PETA LOKASI PROYEK

KODE

NO. GAMBAR

J. GAMBAR

01 - 01 - 01 - 02 - 02

02


69



DENAH EXISTING LT.01
Gedung Parkir RSUD Labuang Baji

SKALA

1 : 400

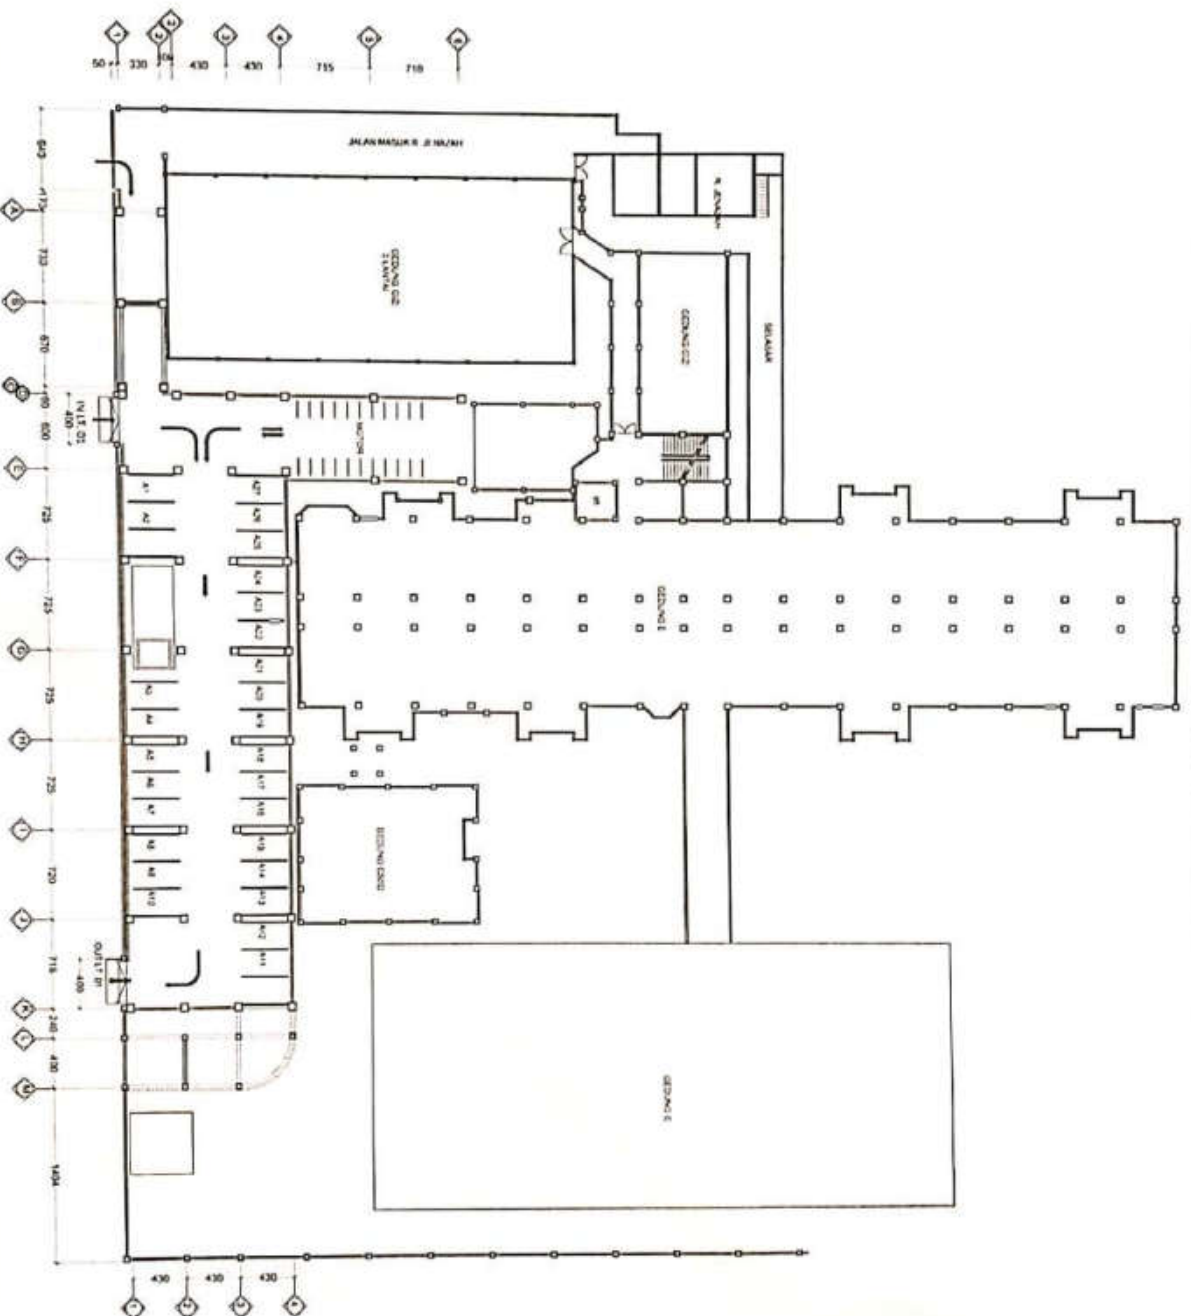

PEMERINTAH PROVINSI SULAWESI SELATAN
RUMAH SAKIT GIGI DAN MULUT LABUANG BAJI
Jl. Dr. Soedjatmaja No. 100, Labuang Baji, Kabupaten Bantaeng, Sulawesi Selatan
Telp. (0831) 860011 Fax. (0831) 860012 Email: rsul@prov.sulawesi.go.id

PEKERJAAN
JASA KONSULTANSI PERENCANAAN
REVIEW DESAIN PEMBANGUNAN
LAMUTAN GEDUNG PARKIR
RSUD LABUANG BAJI



DR. ABUL KARIIS NAWATI, M.Kes
PEMERIKSA OLEH
NIP. 19630624 199402 1 001

DINAS PEKERJAAN UMUM DAN TATA
RUANG (PUTR)
PROVINSI SULAWESI SELATAN

NIP.

KONSULTAN PERENCANAAN

CV. KARYA SEPTA KONSULTAN

KARYA SEPTA KONSULTAN
CONSULTANT

PERENCANAAN

NAMA

PARAF

GAMBAR

SKALA

DENAH

1 : 400

KODE


NO. GAMBAR

J. GAMBAR

01 - 01 - 02 - 04 - 04

04

69

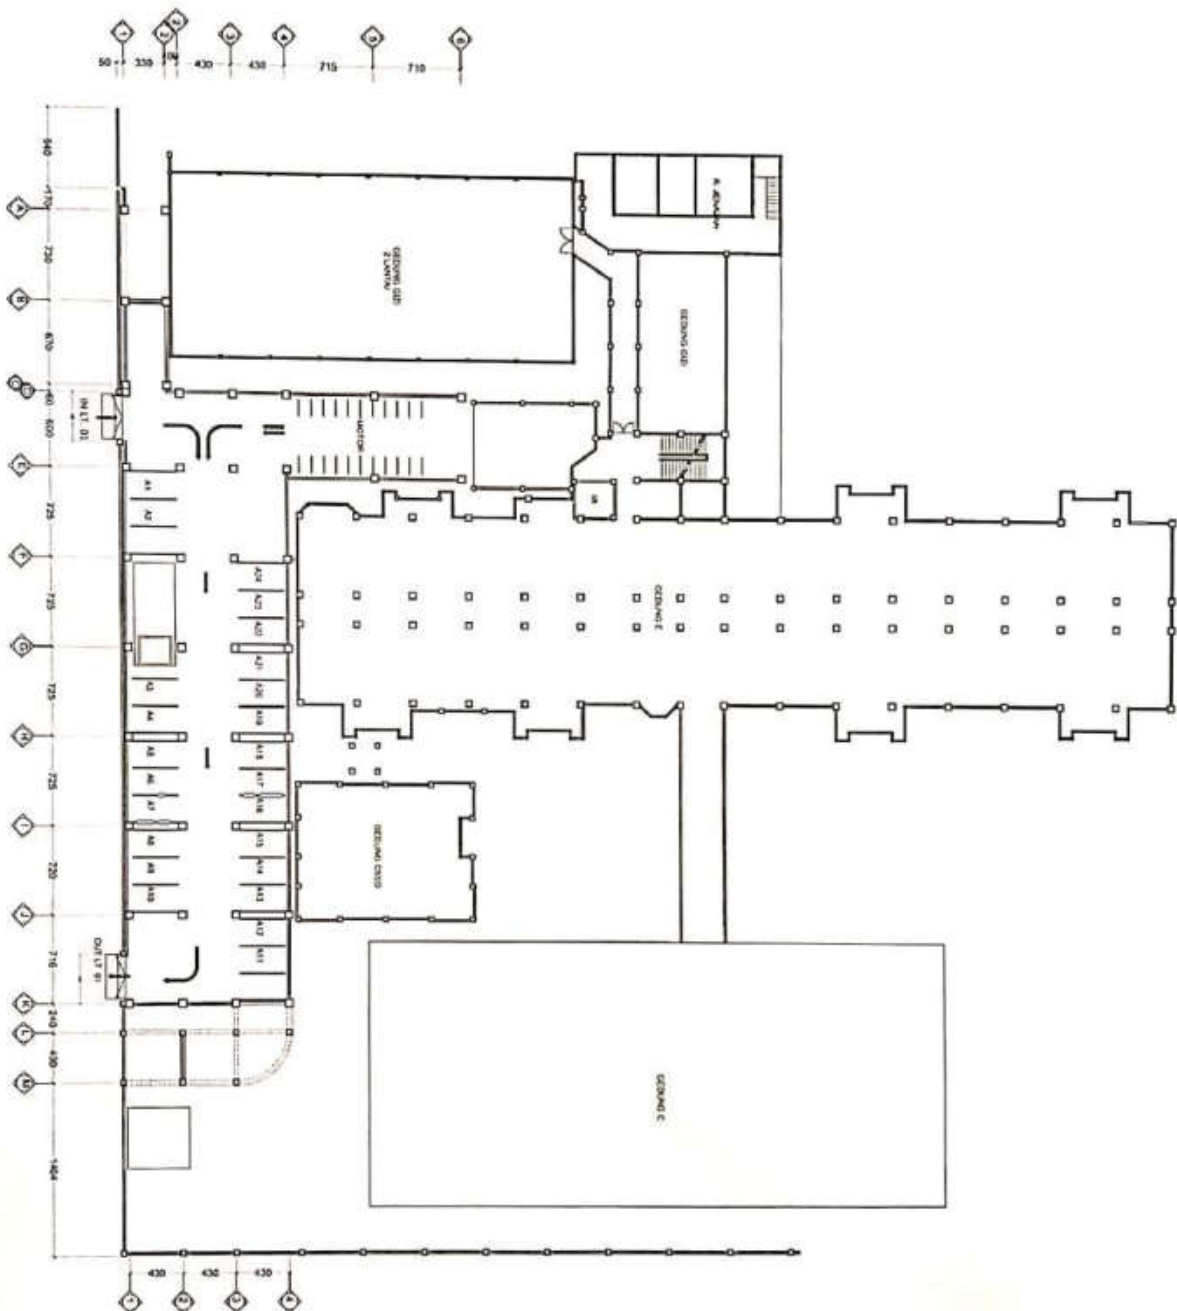

Dipindai dengan CamScanner



Dipindai dengan CamScanner



PEMERINTAH PROVINSI SULAWESI SELATAN
RUANG SAKIT UMUM DAERAH LABUANG BAJI
A. DR. Gede Supriyati, M.Pd., Sp.P., Sp.K., Sp.M.
PADA 01112004, 17 Mei 2017, 17 Mei 2017, 17 Mei 2017

PEKERJAAN

JASA KONSULTANSI PERENCANAAN
REVIEW DESAIN PEMBANGUNAN
LANJUTAN GEDUNG PARKIR
RSUD LABUANG BAJI



DINAS PEKERJAAN UMUM DAN TATA
RUANG (PUTR)
PROVINSI SULAWESI SELATAN

NIP.

KONSULTAN PERENCANA

CV. KARYA SEPAKAT KONSULTAN



A. KAPAR A. GALIB, ST.

KARYA SEPAKAT
CONSULTANT

PARAF

GAMBAR

SKALA

DENAH

1 : 400

KODE

NO. GAMBAR 1.1 GAMBAR

01 - 01 - 02 - 07 - 07


07

69

DENAH RENCANA PEMBONGKARAN LT. 02
Gedung Parkir RSUD Labuang Baji (tahap 1)

SKALA

1 : 400

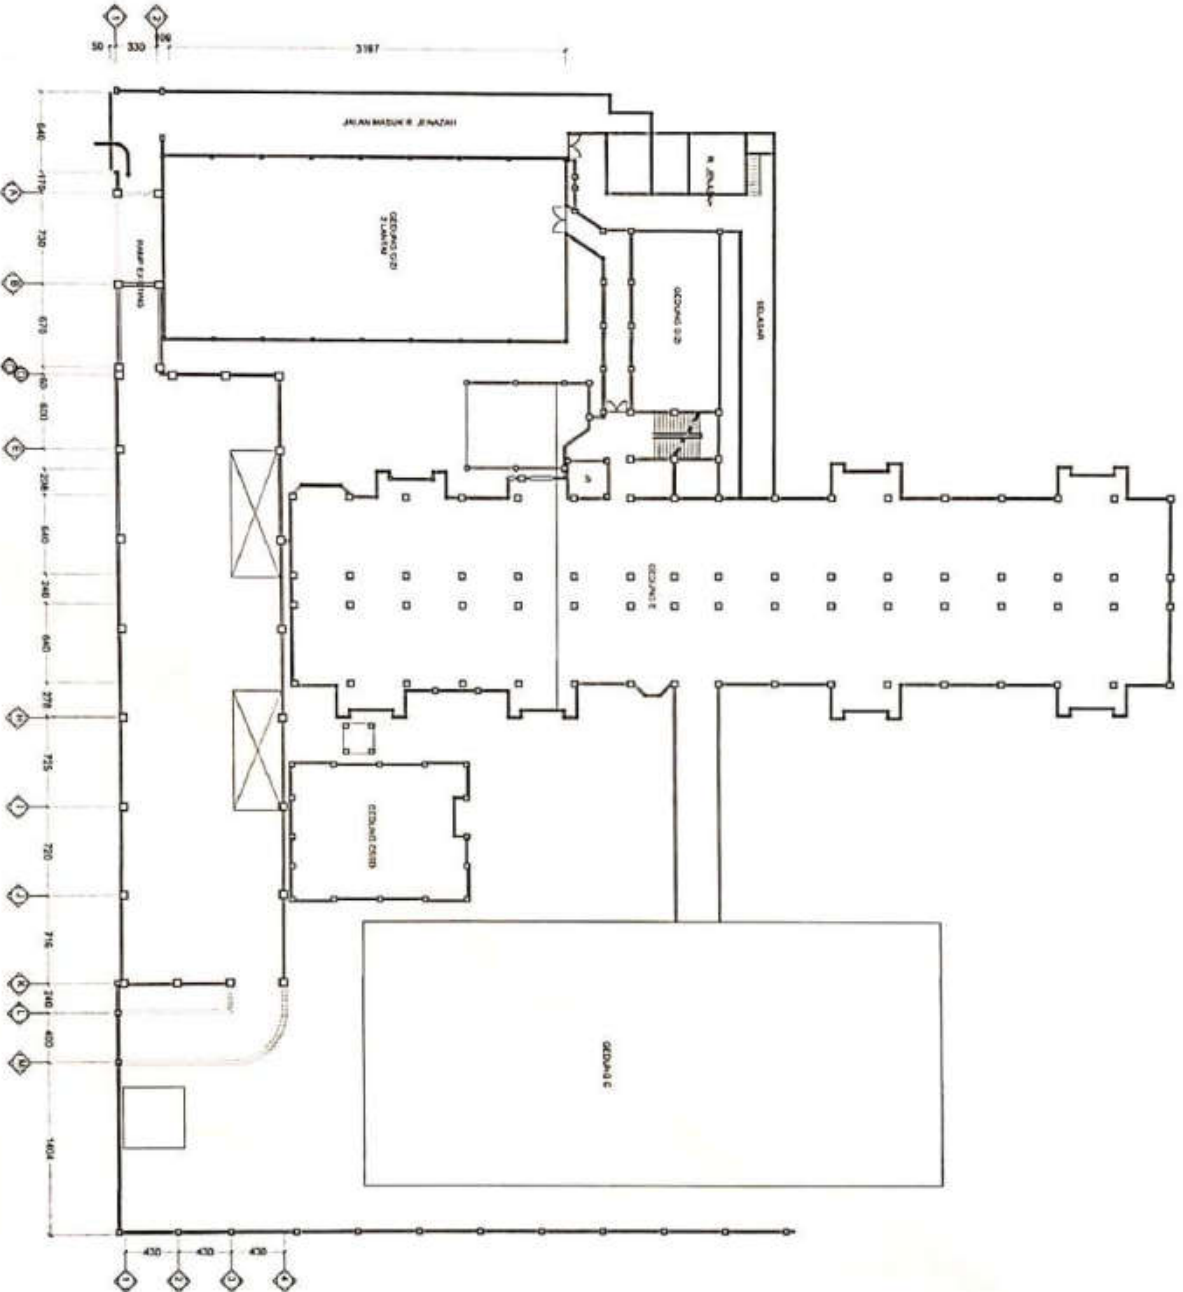



PEMERINTAH PROVINSI SULAWESI SELATAN
RUMAH SAKIT ULUM DAERAH LABUANG BAJI
A. C. Labuang Baji 72125-72200, RIJUNG
TAWULI 82004, Email: umda@prov.sulawesi.go.id

PEKERJAAN

JASA KONSULTANSI PERENCANAAN
REVIEW DESAIN PEMBANGUNAN
LANJUTAN GEDUNG PARKIR
RSUD LABUANG BAJI



Drs. ABDUL HAKIS NAWAWI, M.Kes
NIP. 19630624 199402 1 001

DIPERIKSA OLEH

DINAS PEKERJAAN UMUM DAN TATA
RUANG (PUTR)
PROVINSI SULAWESI SELATAN

NIP.

KONSULTAN PERENCANA

CV. KARYA SEPAKAT KONSULTAN

A. KAPAR A. GALIB, ST.
KARYA SEPAKAT KONSULTAN

PERENCANAAN

PARAF

GAMBAR SKALA

DENAH 1 : 400

KODE NO GAMBAR J. GAMBAR


01 - 01 - 02 - 03 - 08 08 69

DENAH RENCANA PEMBONGKARAN LT.03
Gedung Parkir RSUD Labuang Baji (tahap 1)

SKALA

1 : 300

208 640 240 640 278

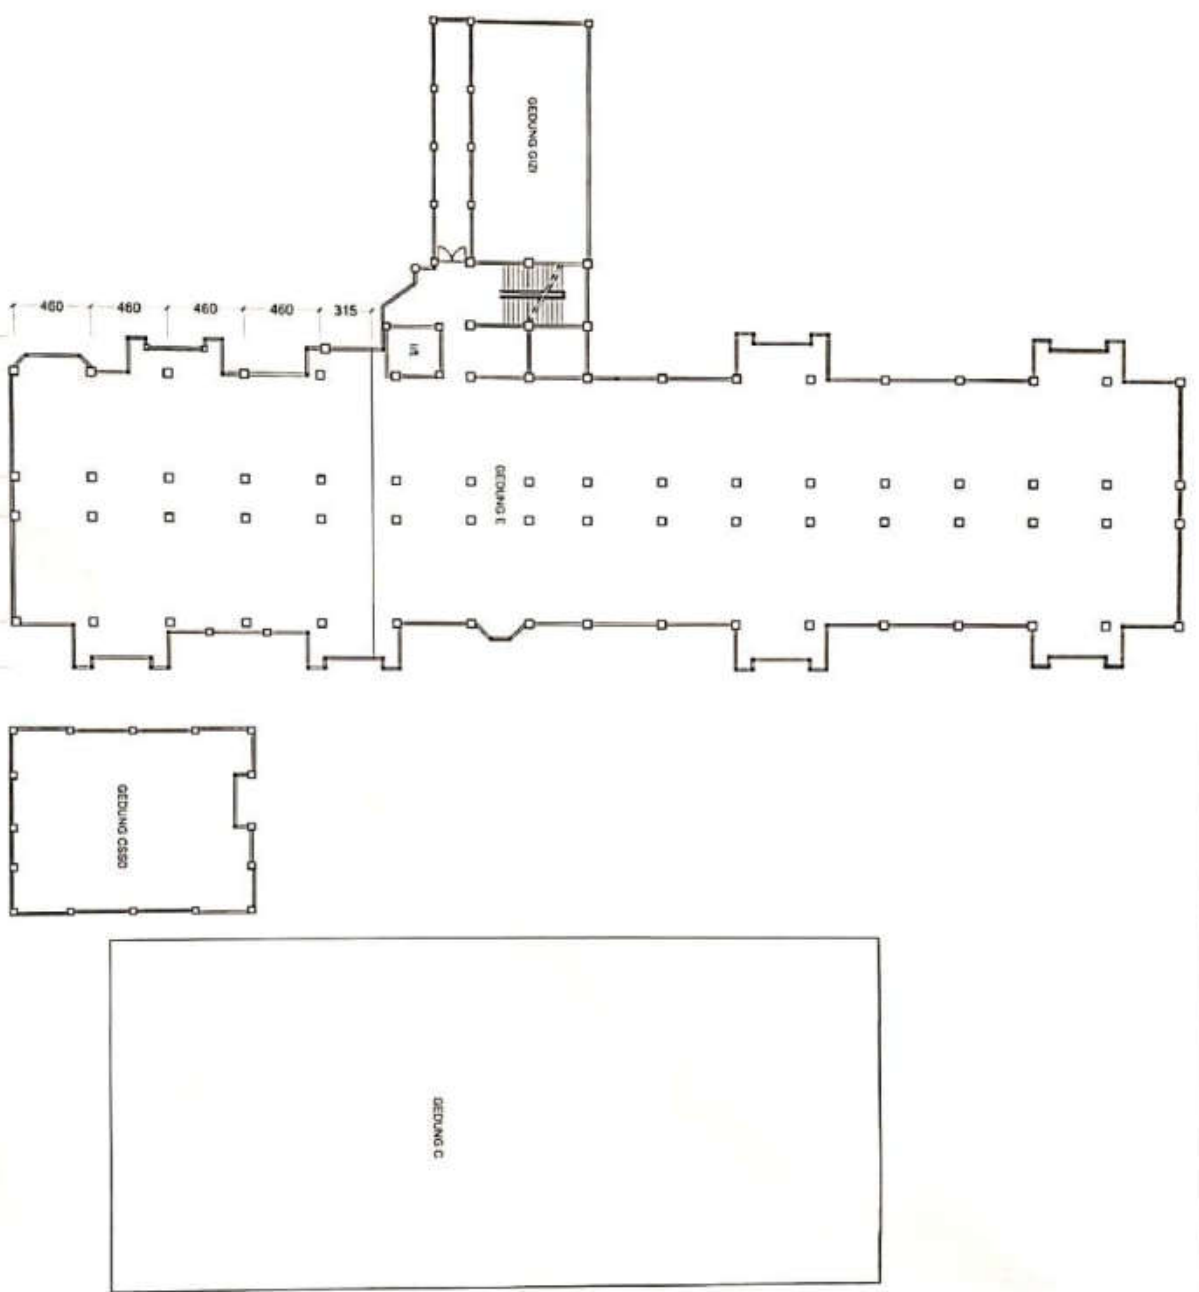



PEMERINTAH PROVINSI SULAWESI SELATAN
RUANG SAKIT UMUM DAERAH LABUANG BAJI
A. DR. Sulung No. 81 Tg. B. 8142 - 81721 - 81723 - 81724
TAS. 0411 80914, 81721 - 81723 - 81724

PEKERJAAN
JASA KONSULTANSI PERENCANAAN
REVIEW DESAIN PEMBANGUNAN
LANJUTAN GEDUNG PARKIR
RSUD LABUANG BAJI



DIREKTUR
KORUPSI ANGGARAN (PAP)
PEJABAT TUGAS KANTOR (PTK)
DR. AGUS HARI NAWAN, M.Kes
NIP. 19630624 199402 1 001

DINAS PEKERJAAN UMUM DAN TATA
RUANG (PUTR)
PROVINSI SULAWESI SELATAN

NIP. 19630624 199402 1 001

KONSULTAN PERENCANAAN

CV. KARYA SEPAKAT KONSULTAN

A. ASPAR A. GALIB, ST.

KARYA SEPAKAT
KONSULTAN

PARAF


GAMBAR NO. GAMBAR J. GAMBAR

DENAH 1 : 400

KODE	NO. GAMBAR	J. GAMBAR
01 - 01 - 02 - 09 - 09	09	69


DENAH RENCANA PEMBONGKARAN LT. 04&05
Gedung Parkir RSUD Labuang Baji (tahap 1)

SKALA 1 : 300

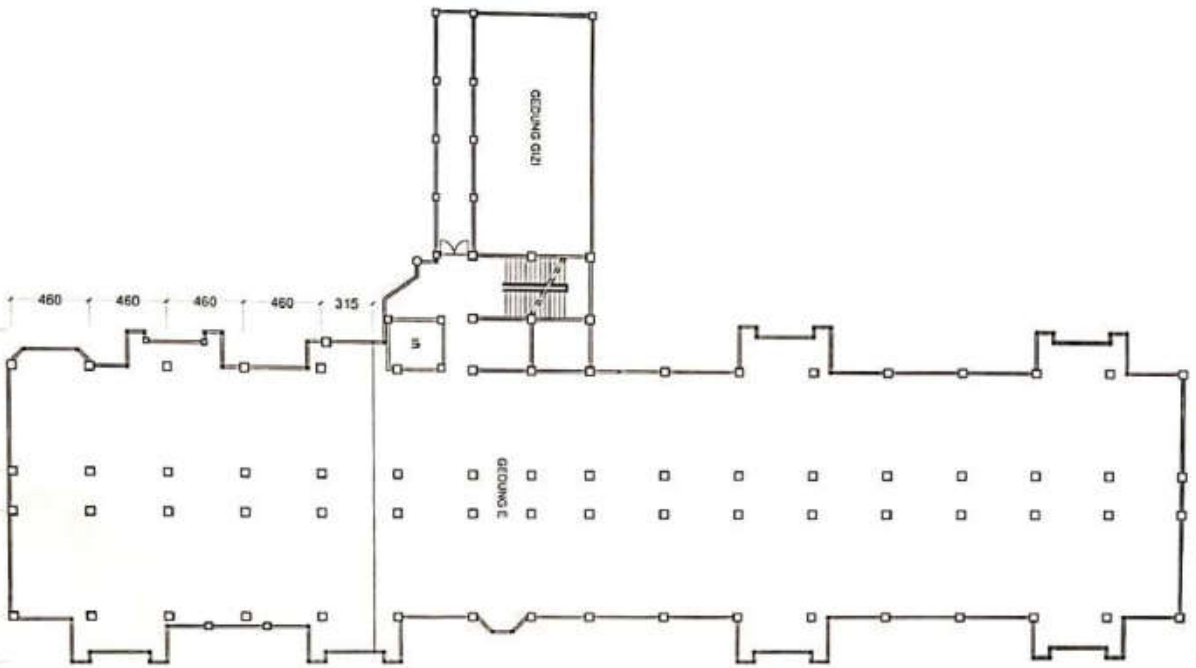

DENAH LAYOUT LT. 03
Gedung Parkir RSUD Labuang Baji (tahap 1)

SKALA
1 : 300

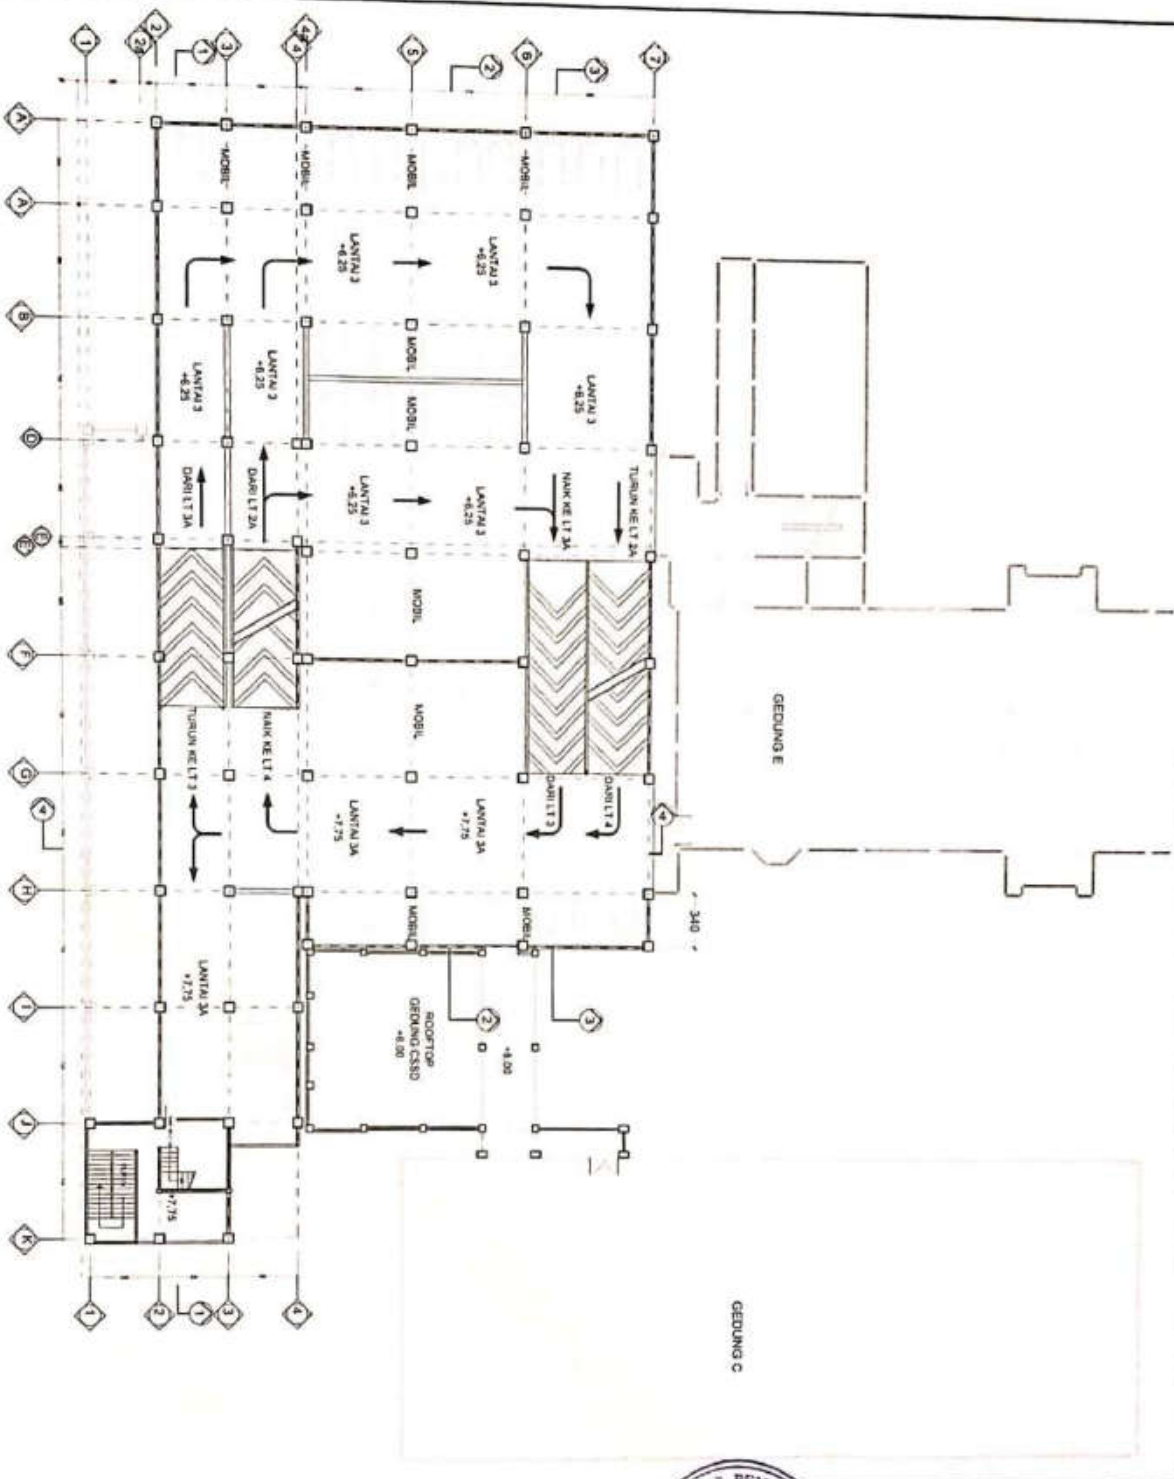

PEMERINTAH PROVINSI SULAWESI SELATAN
RUMAH SAKIT UNIVERSITAS DAERAH LABUANG BAJI
Jl. Dr. Pening No. 117, Tel. 0822-427120 - 427121 - 427122
FAX 0821-8204, E-mail: rumahsakitlabuangbaji@gmail.com

PEKERJAAN
JASA KONSULTANSI PERENCANAAN
REVIEW DESAIN PEMBANGUNAN
LAMPUAN GEDUNG PARKIR
RSUD LABUANG BAJI

DIREKTUR
PEKERJAAN ANGGARAN (PAV)
PEMANTAUAN PELAKSI KONTAK (PPK)
drg. ABDUL HAKIS NAWAWI, M.Kes
NIP. 19630624 199402 1 001

DINAS PEKERJAAN UMUM DAN TATA
RUANG (PUTR)
PROVINSI SULAWESI SELATAN

DIPERIKSA OLEH
NIP.

KONSULTAN PERENCANA
CV. KARYA SEPAKAT KONSULTAN

A. ASPAR AGALIB, ST.
KARYA SEPAKAT KONSULTAN
PERENCANAAN NAWA

PARAF

GAMBAR
SKALA

DENAH
1 : 300

KODE
NO. GAMBAR
J. GAMBAR

01-01-03-12-12
12
69



PEMERINTAH PROVINSI SULAWESI SELATAN
RUMAH SAKIT ULUM DAERAH LABUANG BAJI
Jl. DR. R. Labuang No. 81, Telp. 0824 - 87729 - 87236 - 87448
FAX 0811 82004, E-mail : rumahsakitlabuangbaji@gmail.com

PEKERJAAN

JASA KONSULTANSI PERENCANAAN
REVIEW DESAIN PEMBANGUNAN
LANJUTAN GEDUNG PARKIR
RSUD LABUANG BAJI

PEMERINTAH PROVINSI SULAWESI SELATAN
PEMERINTAH KABUPATEN BANGGALA
PEMERINTAH KANTONEN PPAK
PEMERINTAH KANTONEN PPAK

ditg. ABDUL HAKIS NAWAWI, M.Kes
NIP. : 19630624 199402 1 001

DINAS PEKERJAAN UMUM DAN TATA
RUANG (PUTR)
PROVINSI SULAWESI SELATAN

NIP. :

KONSULTAN PERENCANA

CV. HARI SEPAKAT KONSULTAN


KARYA SEPAKAT ALIB, ST.
CONSULTING

PERENCANA NAMA PARAF

GAMBAR NO. GAMBAR J. GAMBAR

POTONGAN 1 : 300

KODE	NO. GAMBAR	J. GAMBAR
01 - 01 - 03 - 13 - 13	13	69

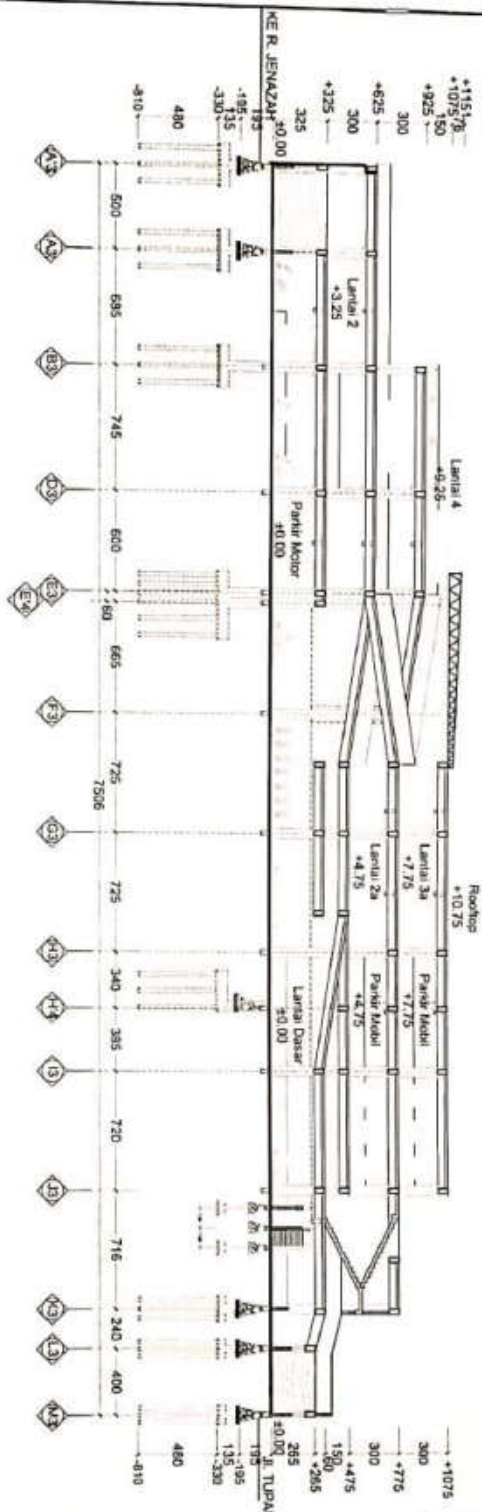

POTONGAN 1-1
Gedung Parkir RSUD Labuang Baji
SKALA 1 : 300







Dipindai dengan CamScanner



PEMERINTAH PROVINSI SULAWESI SELATAN
RUMAH SAKIT UJUNG DAERAH LABUANG BAJI
Jl. Dr. Rujang No. 81 Tm. B2ND - B22D - B2NB - B2ND
740141110004, E-mail: rumahsakitlabuangbaji@prov.sul.go.id

PEKERJAAN

JASA KONSULTANSI PERENCANAAN
REVIEW DESAIN PEMBANGUNAN
LANJUTAN GEDUNG PARKIR
RSUD LABUANG BAJI



DIREKTUR
DIREKTORAT PERENCANAAN WILAYAH (PAW)
PELAYANAN KEMERDEKAAN KOMITMEN (PKK)
Ing. ARDIYAN HARIS NAWANI, M.Kes
Lainu/NIP. 19630624 199402 1 001

DIREKSI OLEH

DINAS PEKERJAAN UMUM DAN TATA
RUANG (PUTR)
PROVINSI SULAWESI SELATAN

NIP.

KONSULTAN PERENCANA

CV. KARYA SEPAKAT KONSULTAN



A. ASPAR & GALIB, ST.

KARYA SEPAKAT KONSULTAN

PERENCANAAN

PARAF

GAMBAR

SKALA

TAMPAK

1 : 300

KODE


NO. GAMBAR J. GAMBAR

01-01-03-17-17

17

68

KE R. JENGAH

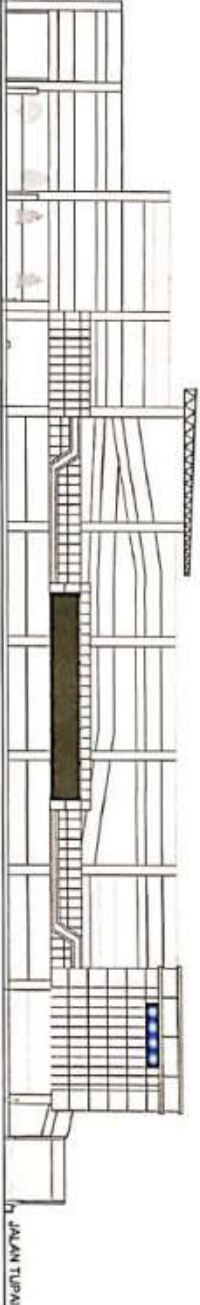

JALAN TUPA

TAMPAK DEPAN

Gedung Parkir RSUD Labuang Baji

SKALA 1 : 300





JASA KONSULTANSI PERENCANAAN
REVIEW DESAIN PEMBANGUNAN
LANJUTAN GEDUNG PARKIR
RSUD LABUANG BALI

PEKERJAWAN

DIREKTUR
REKONGSI ANGGAPAN (PAP)
PELABOR PEMBIAYAAN KONTINEN (PPK)
dr. ABDUL HARIS NAWAWI, M.Kes
NIP. 19630524 199402 1 001

DIPERAKSA OLEH

DINAS PEKERJAAN UMUM DAN TATA
RUANG (PUTR)
PROVINSI SULAWESI SELATAN

NIP

KONSULTAN PERENCANAAN

CV. KARYA SEPAKAT KONSULTAN

A. ASPAR, A. GALIB, ST.
KARYA EKSPERIMEN

PERENCANAAN	NAMA
-------------	------

PARAF

GAMBARD

SKUALA

TAMPAK

1 : 150


KODE	NO. GAMBAR	J. GAMBAR
------	------------	-----------

01-01-03-18-16

18

8

JALAN TUPAI

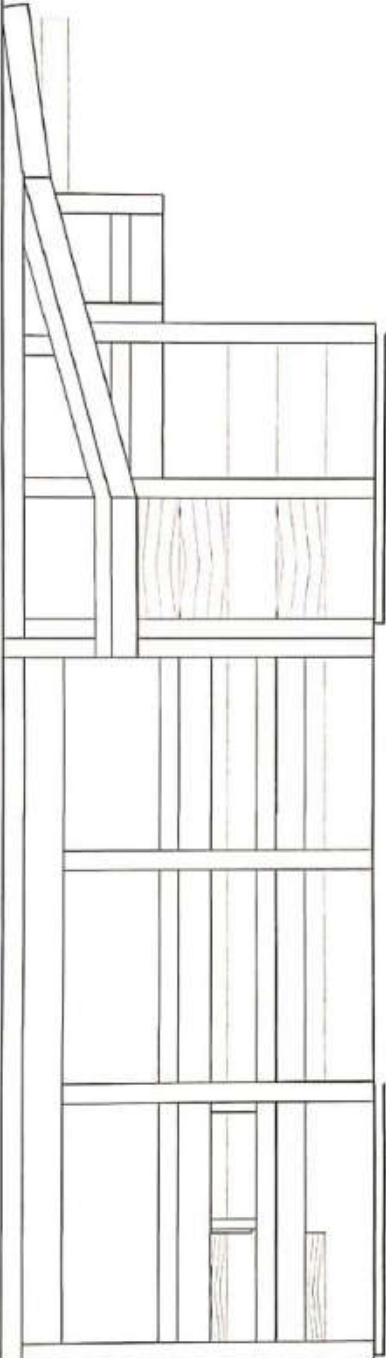

TAMPAK SAMPIING KIRI

Gedung Parkir RSUD Labuang Baji

S K A L A

1 : 150





JASA KONSULTANSI PERENCANAAN
REVIEW DESAIN PEMBANGUNAN
LANJUTAN GEDUNG PARKIR
RSUD LABUANG BAJI

DINAS PEKERJAAN UMUM DAN TATA
RUANG (PUTR)
PROVINSI SULAWESI SELATAN

DIPERAKSA OLEH

dr. ABDUL HAFIS NAWAWI, M.Kes
NIP: 19630624 199402 1 001

N.P.: _____

KONSULTAN PERENCANAAN

CV. KARYA SEPAKAT KONSULTAN

А. АСПАРЪ ГАЛИБ, СТ.
КАРЪ - ДИРЕКТЪР

PERENCANA	NAWA
-----------	------

PARAF

GAMBAR

SKAL	
------	--

TAMPAK

1 : 150

KODE	Uraian	Saldo
1000	Saldo Awal	0
1001	Saldo Akhir	0
1002	Saldo Awal	0
1003	Saldo Akhir	0
1122	Saldo Awal	

NO. GAMBAR	J. GAMBAR
------------	-----------

01-01-03-19-15

25


20

JALAN TUPAI

TAMPAK SAMPIING KANAN
Gedung Parkir RSUD Labuang Baji

S K A L A

1 150

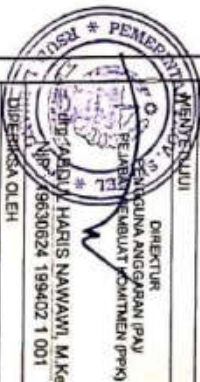

JASA KONSULTANSI PERENCANAAN
REVIEW DESAIN PEMBANGUNAN
LANJUTAN GEDUNG PARKIR
RSUD LABUANG BAJI

DIREKTUR
SILANGUNA ANGKASANA (PAU)
PELABAN
KEMBALAN KONTAMINEN (PPK)
dr. ABDUL HAKIS NAWAWI, M.Kes
NIP. 19630624 199402 1 001
DIREKTORSA OLEH

DINAS PEKERJAAN UMUM DAN TATA
RUANG (PUTR)
PROVINSI SULAWESI SELATAN

N.P.*

CONSULTAN PERENCANA
CV. KARYASEPAKAT KONSULTAN

KARYA SEEMAN LIB. ST.
CONSULTANT

PERENCANAAN	NAMA
-------------	------

GAMBARDI

CALC

DENNAH

1:30

KODE	Uraian	Saldo
1	1.000.000	1.000.000
2	2.000.000	2.000.000
3	3.000.000	3.000.000
86	86.000.000	86.000.000
87	87.000.000	87.00

NO. GAMBAR	J. GAMBAR
------------	-----------

01-01-03-21-26

21

69

SKALA 1 : 300



PEMERINTAH PROVINSI SULAWESI SELATAN
KABUPATEN KOTA GUNUNG
KOTA GUNUNG
KOTA GUNUNG
KOTA GUNUNG

PEKERJAAN

JASA KONSULTANSI PERENCANAAN
REVIEW DESAIN PEMBANGUNAN
LANJUTAN GEDUNG PARKIR
RSUD LABUANG BAJI



DIPERIKSA OLEH

DINAS PEKERJAAN UMUM DAN TATA
RUANG (PUTRI)
PROVINSI SULAWESI SELATAN

NIP.

KONSULTAN PERENCANA

CV. KARYA SEPAKAT KONSULTAN



KARYA SEPAKAT KONSULTAN
CONSULTANT

PERENCANA

NAMA

PARAF

GAMBAR

SKALA

DETAIL

1 : 25

KODE

NO. GAMBAR


J. GAMBAR

01 - 01 - 03 - 22 - 22


22

69

DETAIL 2.2
Pondasi RSUD Labuang Baji (tahap 1)

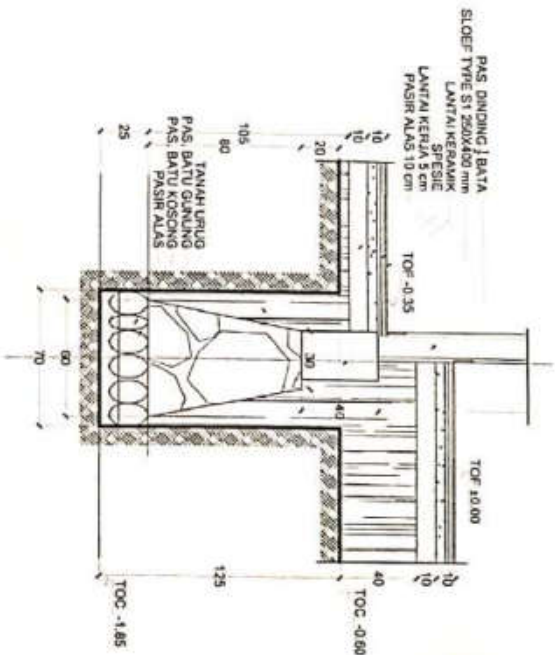

DETAIL 1-1
Pondasi RSUD Labuang Baji (tahap 1)

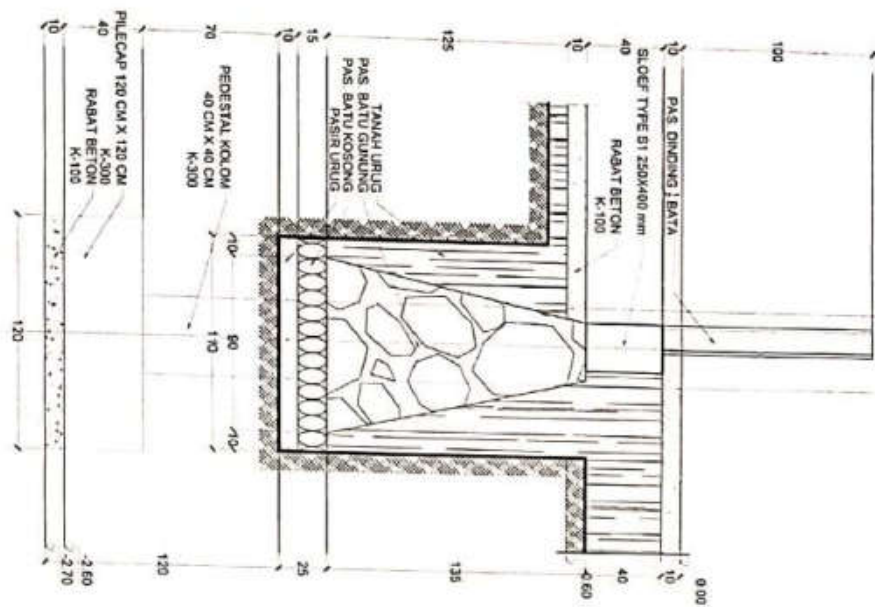

PAS. DINDING BATA

SLOEF TYPE S1 250X400 mm

RABAT BETON K-100

PASIR ALAS 10 CM

PASIR URUG

PAS. BATU GUNUNG

PAS. BATU KOSONG

PASIR ALAS

PASIR URUG

PAS. BATU GUNUNG

PAS. BATU KOSONG

PASIR ALAS

PASIR URUG

PAS. BATU GUNUNG

PAS. BATU KOSONG

PASIR ALAS

PASIR URUG

PAS. BATU GUNUNG

PAS. BATU KOSONG

PASIR ALAS

PASIR URUG

PAS. BATU GUNUNG

PAS. BATU KOSONG

PASIR ALAS

PASIR URUG

PAS. BATU GUNUNG

PAS. BATU KOSONG

PASIR ALAS

PASIR URUG

PAS. BATU GUNUNG

PAS. BATU KOSONG

TOF -0.35

TOF 10.00

TOC -0.60

TOC -1.85

TOF -0.35

TOF 10.00

TOC -0.60

TOC -1.85

TOF -0.35

TOF 10.00

TOC -0.60

TOC -1.85

TOF -0.35

TOF 10.00

TOC -0.60

TOC -1.85

TOF -0.35

TOF 10.00

TOC -0.60

TOC -1.85

TOF -0.35

TOF 10.00

TOC -0.60

TOC -1.85

TOF -0.35

TOF 10.00

TOC -0.60

TOC -1.85

TOF -0.35

TOF 10.00

TOC -0.60

TOF -0.35

TOF 10.00

TOC -0.60

TOC -1.85

TOF -0.35

TOF 10.00

TOC -0.60

TOC -1.85

TOF -0.35

TOF 10.00

TOC -0.60

TOC -1.85

TOF -0.35

TOF 10.00

TOC -0.60

TOC -1.85

TOF -0.35

TOF 10.00

TOC -0.60

TOC -1.85

TOF -0.35

TOF 10.00

TOC -0.60

TOC -1.85

TOF -0.35

TOF 10.00

TOC -0.60

TOC -1.85

TOF -0.35

TOF 10.00

TOC -0.60

TOF -0.35

TOF 10.00

TOC -0.60

TOC -1.85

TOF -0.35

TOF 10.00

TOC -0.60

TOC -1.85

TOF -0.35

TOF 10.00

TOC -0.60

TOC -1.85

TOF -0.35

TOF 10.00

TOC -0.60

TOC -1.85

TOF -0.35

TOF 10.00

TOC -0.60

TOC -1.85

TOF -0.35

TOF 10.00

TOC -0.60

TOC -1.85

TOF -0.35

TOF 10.00


TOC -0.60

TOC -1.85

TOF -0.35

TOF 10.00

TOC -0.60

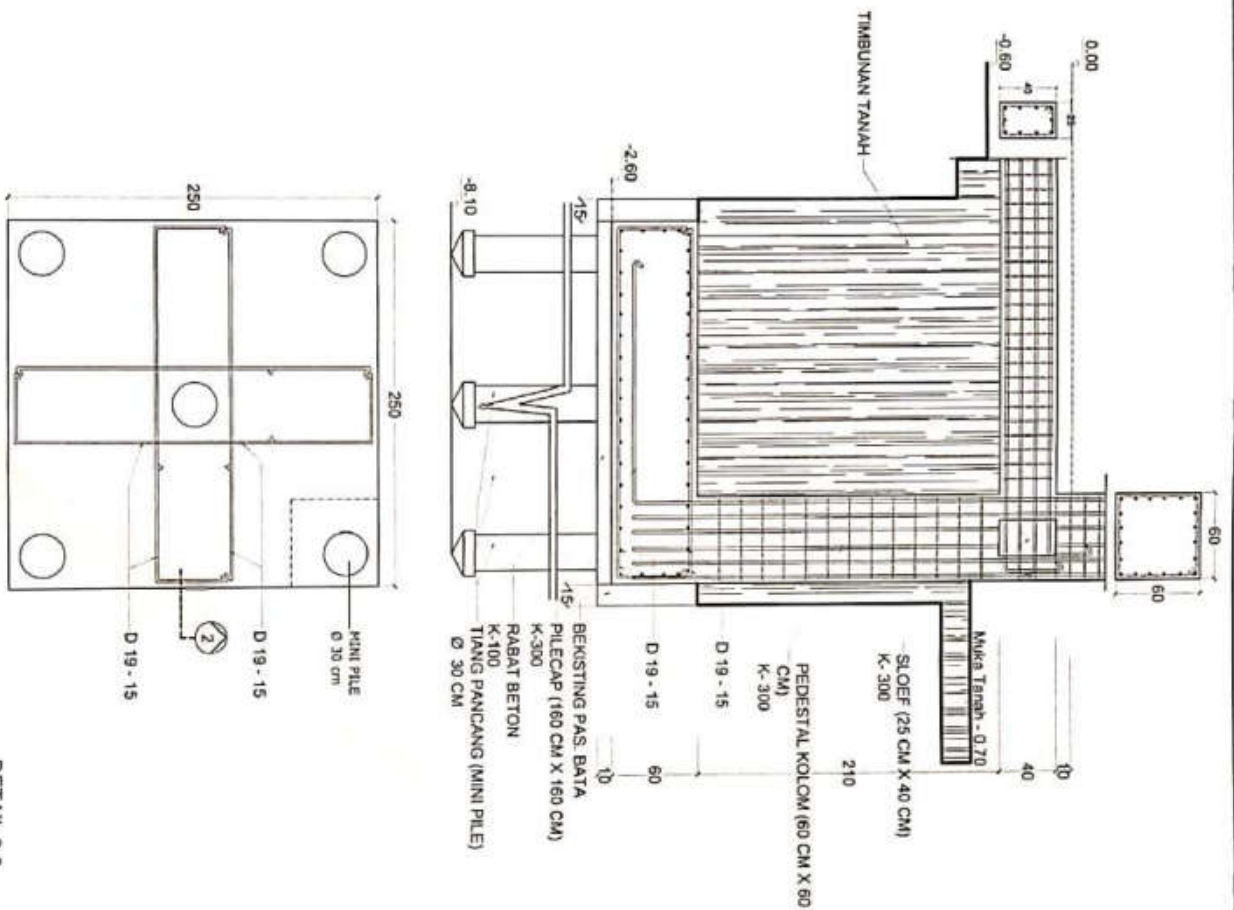

DETAIL 2-2

Pile Cap (160 cm x 160 cm)

SKALA 1 : 30



PEMERINTAH PROVINSI SULAWESI SELATAN
RUMAH SAKIT UMUM DAERAH LABUANG BAJI
Jl. Dr. Soekarno No. 174-174B - 81123 - KOTAGE - 81123
Telp. (0411) 85044, Email: sekretariat@pemprov-sulawesi-selatan.go.id

PEKERJAAN

JASA KONSULTANSI PERENCANAAN
REVIEW DESAIN PEMBANGUNAN
LANJUTAN GEDUNG PARKIR
RSUD LABUANG BAJI



DIREKTUR
PEMERINTAH DAERAH (PAV)
PEMERINTAH PROVINSI SULAWESI SELATAN (PPKS)
NIP. 19630524 199402 1 001

DINAS PEKERJAAN UMUM DAN TATA
RUANG (PUTR)
PROVINSI SULAWESI SELATAN

NIP:

KONSULTAN PERENCANAAN

CV. KARYA SEPAKAT KONSULTAN

KARYA SEPAKAT KONSULTAN
CONSULTANT

PERENCANAAN

NAMA

PARAF

GAMBAR

SKALA

DETAIL

1 : 30

KODE

NO. GAMBAR

J. GAMBAR

01 - 01 - 03 - 24 - 24

24


69



PEMERINTAH PROVINSI SULAWESI SELATAN
 DINAS PEKERJAAN UMUM DAN TATA RUANG
 KEMENTERIAN KEMUKATAN DAN KAWASAN BANGUNAN
 KEMENTERIAN KEMUKATAN DAN KAWASAN BANGUNAN
 KEMENTERIAN KEMUKATAN DAN KAWASAN BANGUNAN

PEKERJAAN

JASA KONSULTANSI PERENCANAAN
 REVIEW DESAIN PEMBANGUNAN
 LANJUTAN GEDUNG PARKIR
 RSUD LABUANG BAJI

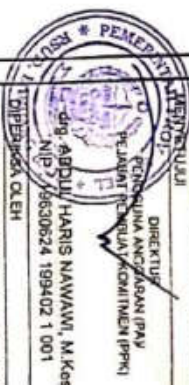

DINAS PEKERJAAN UMUM DAN TATA RUANG (PUTR)
 PROVINSI SULAWESI SELATAN

NIP.

KONSULTAN PERENCANA

CV. K. S. SEPAKAT KONSULTAN

KARYA SAMA SAMA, ST.
 KONSULTAN

PERENCANA NAMA

PARAF

GAMBAR

SKALA

DETAIL

1 : 25
 1 : 20

KODE


NO. GAMBAR

J. GAMBAR


01-01-03-26-26

26



69

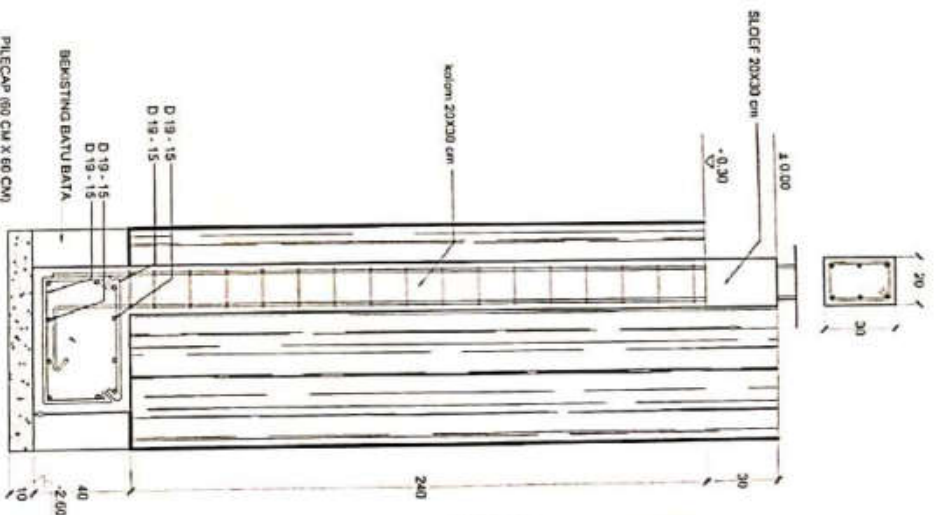



DETAIL 7-7
 PILE CAP (60 cm x 60 cm)
 S K A L A 1 : 20

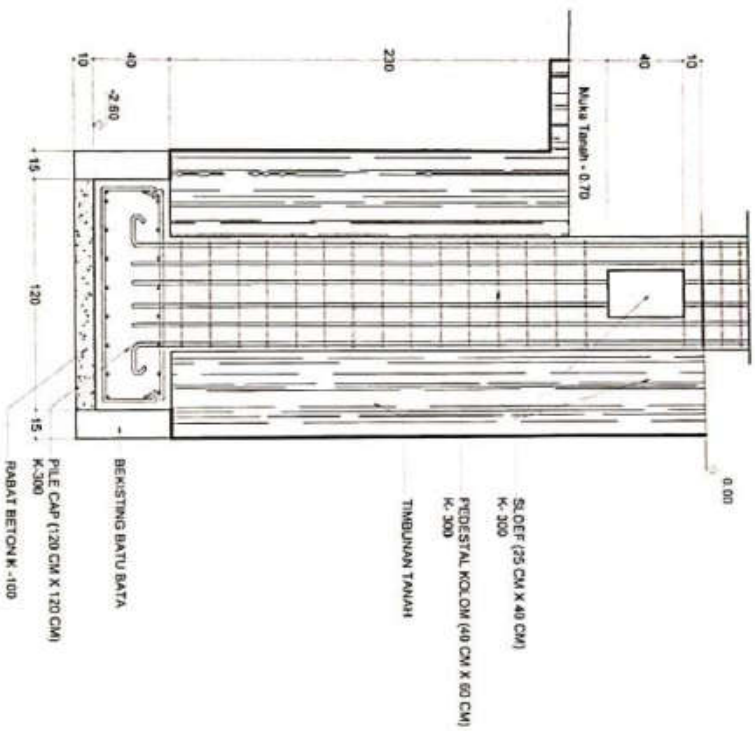


DETAIL 6-6
 Pondasi Pori PO2
 S K A L A 1 : 25

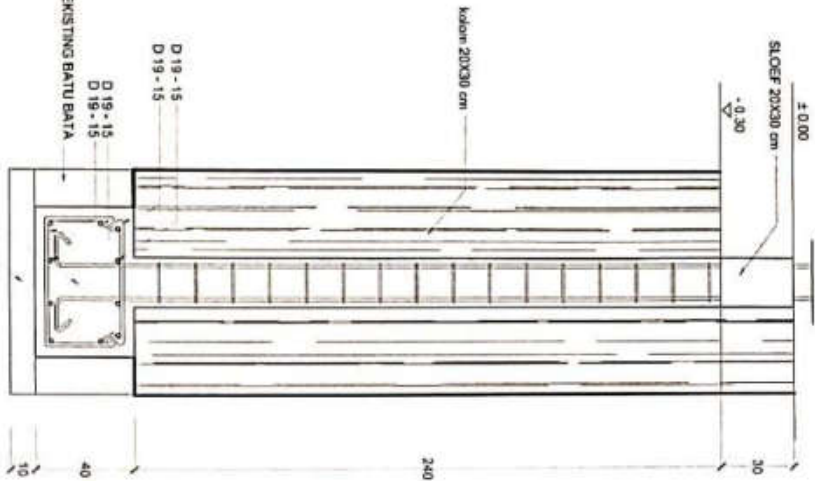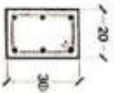

DETAIL 8-8
PILE CAP (60 cm x 60 cm)
S K A L A 1 : 20

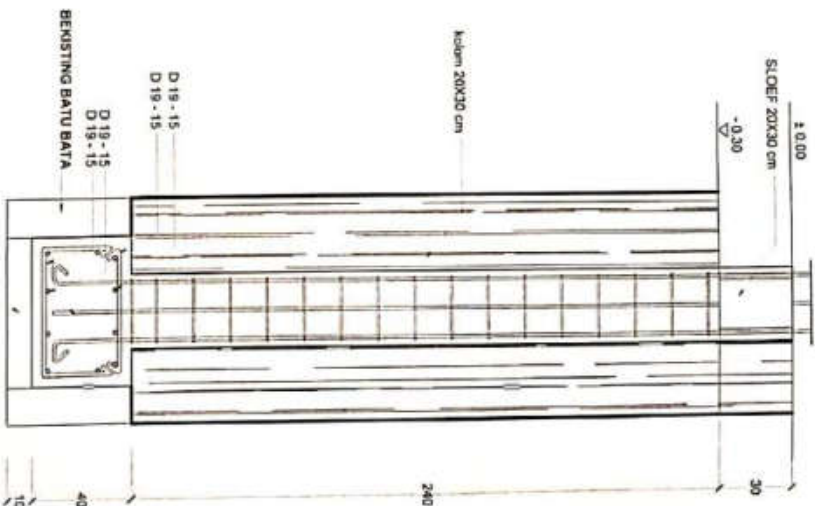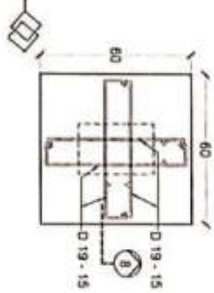

DETAIL 9-9
PILE CAP (60 cm x 60 cm)
S K A L A 1 : 20

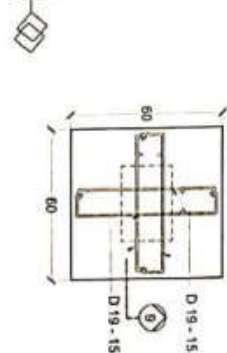

PEMERINTAH PROVINSI SULAWESI SELATAN
RUJUKAN SAKIT UJUNG DUAH LAMPUK BAJI
A. Di. Rujukan No. 17 Tahun 2014 - 1720 - 1720 - 1720 - 1720
P. Di. Rujukan No. 17 Tahun 2014 - 1720 - 1720 - 1720 - 1720

PEKERJAAN
JASA KONSULTANSI PERENCANAAN
REVIEW DESAIN PEMBANGUNAN
LANJUTAN GEJUNG PARKIR
RSUD LABIANG BAJI



DINAS PEKERJAAN UMUM DAN TATA
RUANG (PUTR)
PROVINSI SULAWESI SELATAN

NIP.

KONSULTAN PERENCANAAN
CV. K. K. BEPAKAT KONSULTAN


KARTASAPAR & GALIB, ST.
CONSULTANT
DIREKTUR

PERENCANAAN NAMA PARAF

GAMBAR SKALA

DETAIL 1 : 20

KODE	NO GAMBAR	J GAMBAR
01-01-03-27-27	27	69

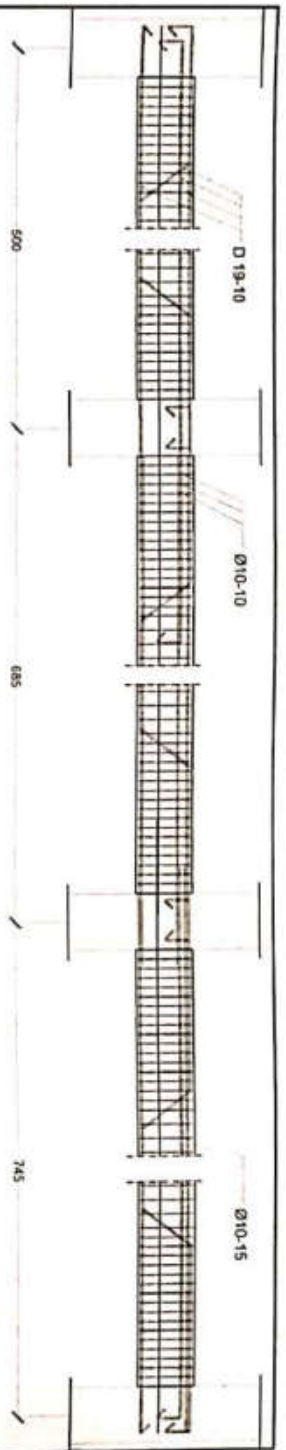

DETAIL PENULANGAN SLOEF
1 SEGMENT (HORIZONTAL)

SKETSA TULANGAN

TULANGAN POKOK ATAS	76	20	3 D19	1122	3 D19	924	20	76
TULANGAN EKSTRA ATAS	342	2 D19	435	494.5				
TULANGAN POKOK BAWAH	76	20	3 D19	1122	3 D19	924	20	76
TULANGAN EKSTRA BAWAH	20	2 D19	176	360	2 D19	402.5	2 D19	225
TULANGAN PINGGANG	2 D10	1200	2 D10	821.5				
TULANGAN SENGKANG	40	53	58					



PEMERINTAH PROVINSI SULAWESI SELATAN
RUMAH SAKIT UMMU DAQUH LABUANG BAJI
Jl. Dr. Hening Hui 17 No 87240 - 87250 - 87260 - 87280
TAS 0411 82334 - 82344 - 82354 - 82364 - 82374 - 82384


PEKERJAAN
JASA KONSULTANSI PERENCANAAN
REVIEW DESAIN PEMBANGUNAN
LANJUTAN GEDUNG PARKIR
RSUD LABUANG BAJI

DIREKTOR
PEKERJAAN ANGGARAN RAY
REDAKSI
NIP. 01030624 199402 1 001
DIPERIKSA OLEH

DINAS PEKERJAAN UMUM DAN TATA
RUANG (PUTR)
PROVINSI SULAWESI SELATAN

NIP.
KONSULTAN PERENCANA
CV. K. KAPAKAT KONSULTAN
KATA ASPIRASI, ST.
CONS. DIREKTUR

PERENCANA	NAMA	PARAF
GAMBAR		SKALA
SKETSA		
KODE	NO GAMBAR	J. GAMBAR
01 - 01 - 03 - 28 - 23	28	69

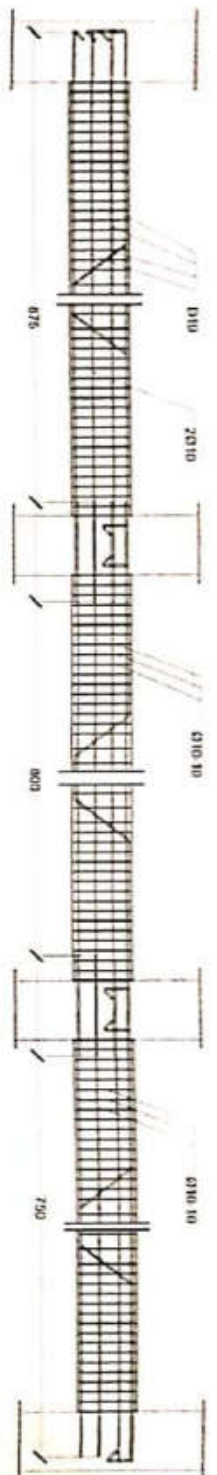

DETAIL PENULANGAN SLOEF
1 SEGMENT (VERTIKAL)

SKALA 1:50

SKETSA TULANGAN

TULANGAN POKOK ATAS	76	5 D19	1122	5 D19	650	5 D19	586	76
TULANGAN EKSTRA ATAS		2 D19	530	2 D19	485	2 D19	440	
TULANGAN POKOK BAWAH	76	5 D19	1122	5 D19	650	5 D19	586	76
TULANGAN EKSTRA BAWAH	20	2 D19	256	2 D19	460	2 D19	425	20
TULANGAN PINGGANG		2 D10	1200	2 D10		2 D10	1083	
TULANGAN SENGKANG			63		54		51	



PEMERINTAH PROVINSI SULAWESI SELATAN
KABUPATEN LUWU
KANTOR DAERAH PEMERINTAH KABUPATEN LUWU
JALAN DAERAH KOTA LUWU 72000
TANJUNGPINRANG LUWU
TANJUNGPINRANG LUWU

PEKERJAAN
JASA KONSULTANSI PERENCANAAN
REVIEW DESAIN PEMBANGUNAN
LANJUTAN GEDUNG PARKIR
RSD LABUANG BAI

DIREKTUR
PEKERJAAN ANGGARAN (PA)
PELAKSANA PEMBIAYAAN (PPM)

drg. ABDUL HAKIS NAWANI, M.Kes
NIP. 19600824 199402 1 001

DIPERIKSA OLEH

DINAS PEKERJAAN UMUM DAN TATA
RUANG (PUTR)
PROVINSI SULAWESI SELATAN

NIP.

KONSULTAN PERENCANAAN
CV. KARYA SEPAKAT KONSULTAN

KARYA SEPAKAT KONSULTAN
CONSULTANT
KARYA SEPAKAT KONSULTAN
CONSULTANT




PERENCANAAN NAMA PARAF

GAMBAR SKALA

RINCIAN

KODE	NO. GAMBAR	J. GAMBAR
01 - 01 - 03 - 29 - 29	29	69

TABEL PERINCIAN TULANGAN SLOEF

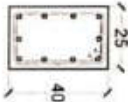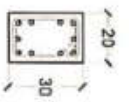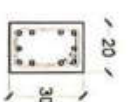UKURAN SLOEF	DESKRIPSI		
	KIRI	TENGAH	KANAN
250 x 400			
TYPE SLOEF S1			
Tulangan	10 D 19	10 D 19	10 D 19
Sengkang/beugel	Ø10 - 10	Ø10 - 15	Ø10 - 10
UKURAN SLOEF 200 x 300	DESKRIPSI		
	KIRI	TENGAH	KANAN
			
Tulangan	10 D 19	10 D 19	10 D 19
Sengkang/beugel	Ø10 - 10	Ø10 - 15	Ø10 - 10



PEMERINTAH PROVINSI SULAWESI SELATAN
RUMAH SAKIT UNIVERSITAS DAERAH LABUANG BAJI
Jl. Dr. Soewandi No. 81, 71131 Labuang Baji, Sulawesi Selatan
Telp. (0411) 870041, Email: sekretariat@prov.sulawesi.go.id

PEKERJAAN

JASA KONSULTANSI PERENCANAAN
REVIEW DESAIN PEMBANGUNAN
LAMPUAN GEDUNG PARKIR
RSUD LABUANG BAJI



DR. ABDUL KHAIRIS NAWAWI, M.Kes
NIP. 19630624 199402 1 001

DIPERIKSAKAN OLEH

DINAS PEKERJAAN UMUM DAN TATA
RUANG (PUTRI)
PROVINSI SULAWESI SELATAN

NIP.

KONSULTAN PERENCANA

CV. KARYASARANA KONSULTAN

KARYASARANA KONSULTAN, ST.
CONSULTANT

PERENCANA MAHA PARAF

GAMBAR SKALA

RINCIAN

KODE NO GAMBAR J. GAMBAR

01 - 01 - 03 - 31 - 31

31

69



SKALA

PELAKSITAN PROYONG SUKSES SELATAN
RUMAH SAKIT UMSI DI DAERAH LABUANG BAKU
A. Di Sukong bui: 100 TRLU 07120 07200 07300
K. 0.0 0.1 0.2 82.3

JASA KONSULTANSI PERENCANAAN
REVIEW/DESAIN PEMBANGUNAN
LANJUTAN GEDUNG PARKIR
RSUD LABUANG BAJI

DIREKTUR
KEPOMBAH ANDAMAN (PAK)
KEMENTERIAN KELAUTAN DAN PERIKANAN

DR. ABDUL HAKIS NAWIAMI, M.Kes
NIP: 19830624 199402 1 001

DITUS PEKERJAAN UMUM DAN TATA
RUANG (PUTRI)
PROVINSI SULAWESI SELATAN

KONSULTAN PENGALAMAN

CV. KARYA SEPAKAT KONSULTAN

KARLY ASPAR K'GILIB ST.
CONSUL DIRECTOR

[illegible]

1

SKALA

1 : 300

KODE	NO. GAMBAR	J. GAMBAR
------	------------	-----------

01-01-03-32-32

32

69



PEMERINTAH PROVINSI SULAWESI SELATAN
RUMAH SAKIT UMUM DAERAH LABUANG BAI
A. Dr. Ridwan H. S. T. 081 708 873482 - 873483 - 874000
FAX 0411 830454, E-mail : rumahsakitlabuang@indosat.net.id

PEKERJAAN
JASA KONSULTANSI PERENCANAAN
REVIEW DESAIN PEMBANGUNAN
LANJUTAN GEDUNG PARKIR
RSUD LABUANG BAJI


 DIREKTUR
 DINAS PERKAWA UNJUN DAN TATA
 RUANG (PUTR)
 PROVINSI SULAWESI SELATAN

NIP:

KONSULTAN PERENCANAAN

CV. KARYA SEPAKAT KONSULTAN

KUTUPAŞKAR & GALİB, ST.
CONGL. DİREKTÖR

PERENCANA	NAMA
-----------	------

UMA	NAMA
-----	------

PARA

GAMBAR	SKALA
--------	-------

SKAL

DENAH 1 : 300

KODE	NO. GAMBAR	J. GAMBAR
------	------------	-----------


01 - 01 - 03 - 33 - 33	33	69
------------------------	----	----



PEMERINTAH PROVINSI SULAWESI SELATAN
RUMAH SAKIT UMUM DAERAH LABUANG BAJI
Jl. Dr. Pongkajene No. 11, Twp. Pongkajene - Kecamatan - Pongkajene
FAX 0811 82014, E-mail: rumahsakitlabuangbaji@probo.go.id

PEKERJAAN

JASA KONSULTANSI PERENCANAAN
REVIEW DESAIN PEMBANGUNAN
LANJUTAN GEDUNG PARKIR
RSUD LABUANG BAJI

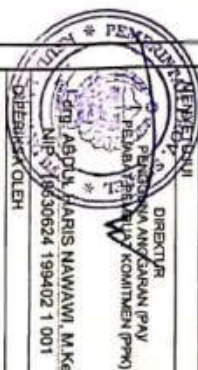

DINAS PEKERJAAN UMUM DAN TATA
RUANG (PUTR)
PROVINSI SULAWESI SELATAN

NIP:

KONSULTAN PERENCANA

CV. KARYA SEPAKAT KONSULTAN

KARYA ASPARAGALIB, ST.
CONSULTANT/REKTUR


PERENCANA NAMA PARAF

GAMBAR SKALA

DENAH 1 : 300

KODE NO. GAMBAR J. GAMBAR

01 - 01 - 03 - 34 - 34 66

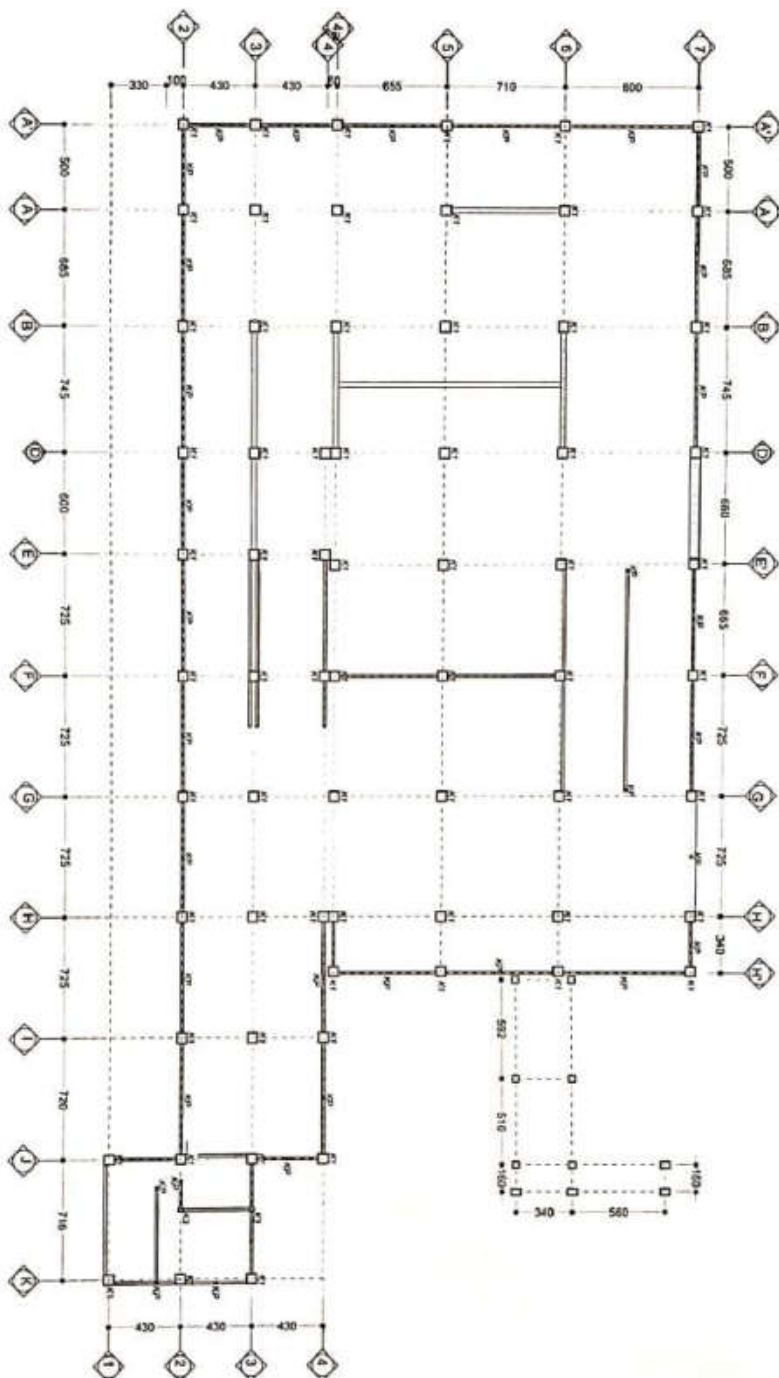

DENAH RENCANA KOLOM LT.03
Gedung Parkir RSUD Labuang Baji (tahap 1)

SKALA 1 : 300



PEMERINTAH PROVINSI SULAWESI SELATAN
RUMAH SAKIT UNIVERSITAS MEDIS LABUANG BAJI
A. On. Peningkatan 31.75m x 17.5m - 07/2018 - 07/2018 - 07/2018
Kecamatan Labuang, Kabupaten Pangkep, Sulawesi Selatan

PEKERJAAN

JASA KONSULTANSI PERENCANAAN
REVIEW DESAIN PEMBANGUNAN
LANJUTAN GEDUNG PARKIR
RSUD LABUANG BAJI



DIREKTUR
DINAS PEKERJAAN UMUM DAN TATA
RUANG (PUTR)
PROVINSI SULAWESI SELATAN
DIPERIKSA KEH
DR. ABDUL HAKIS NAWANI, M.Kes
NIP. 19630624 199402 1 001

NIP.

KONSULTAN PERENCANA

CV. SEPAKAT KONSULTAN

KARYA, ASPARUSALIB, ST.
CONSULTING REKTUR

PERENCANA

NAMA

PARAF

GAMBAR

SKALA

DETAIL

1 : 20

KODE

NO. GAMBAR J. GAMBAR


01-01-03-35-35

35

69


DETAIL KOLOM K1 (60X60)

SKALA 1 : 20

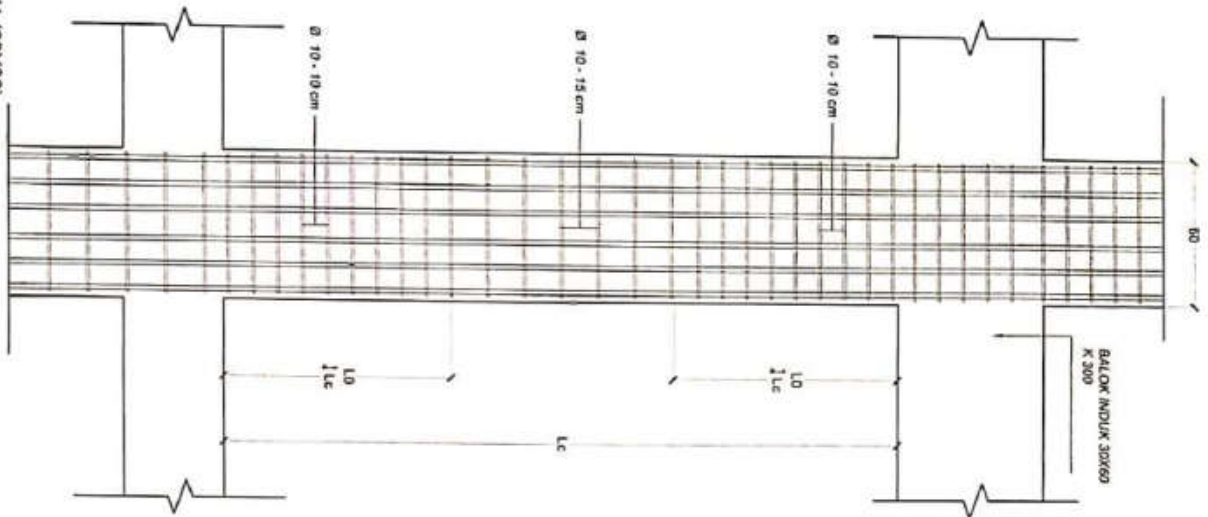

DETAIL KOLOM K3 (40X40)

SKALA 1 : 20

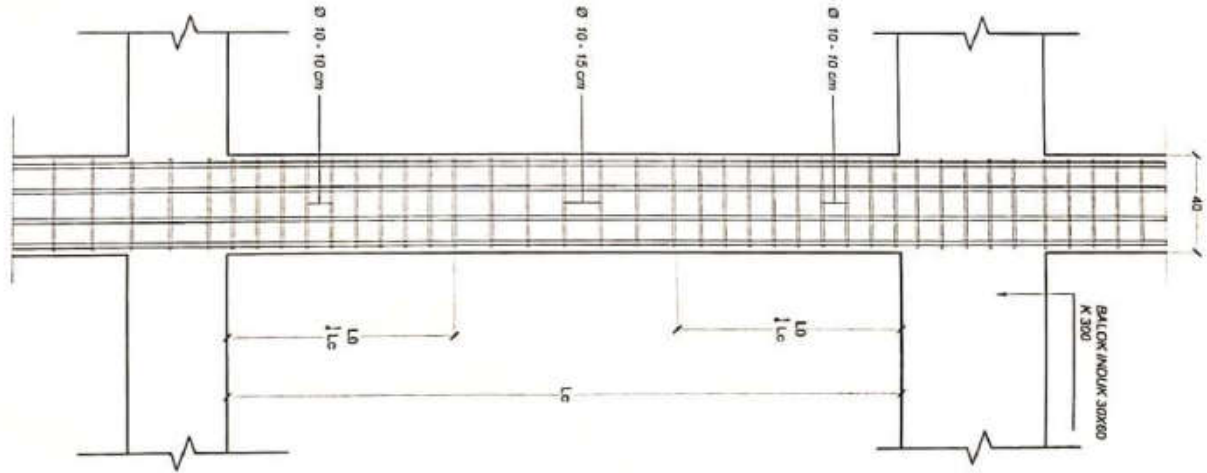



PEMERINTAH PROVINSI SULAWESI SELATAN
RUJUK SAKIT UMUM DAERAH LABUANG BAJI
A. On. Rujukan: 10/11/2019 - 11/11/2019 - 12/11/2019
Tgl. 01/11/2019. Email: rujukan@prov.sulawesi.go.id

PENERJAN

JASA KONSULTANSI PERENCANAAN
REVIEW DESAIN PEMBANGUNAN
LANJUTAN GEDUNG PARKIR
RSUD LABUANG BAJI



DIREKTOR
DINAS PEKERJAAN UMUM DAN TATA
RUANG (PUTR)
PROVINSI SULAWESI SELATAN
NIP. 19630624 199402 1 001

DIBERKAS OLEH

DINAS PEKERJAAN UMUM DAN TATA
RUANG (PUTR)
PROVINSI SULAWESI SELATAN

NIP.

KONSULTAN PERENCANA

CV. K. A. SEPAKAT KONSULTAN



K. A. ASHAR & GALIB, ST.
CONSULTANT

PERENCANA NAMA

PARAF

GAMBAR

SKALA

DETAIL

1 : 20

KODE


NO. GAMBAR J. GAMBAR

01 - 01 - 03 - 36 - 36


36

69

DETAIL KOLOM K4 (20X30)
SKALA 1 : 20

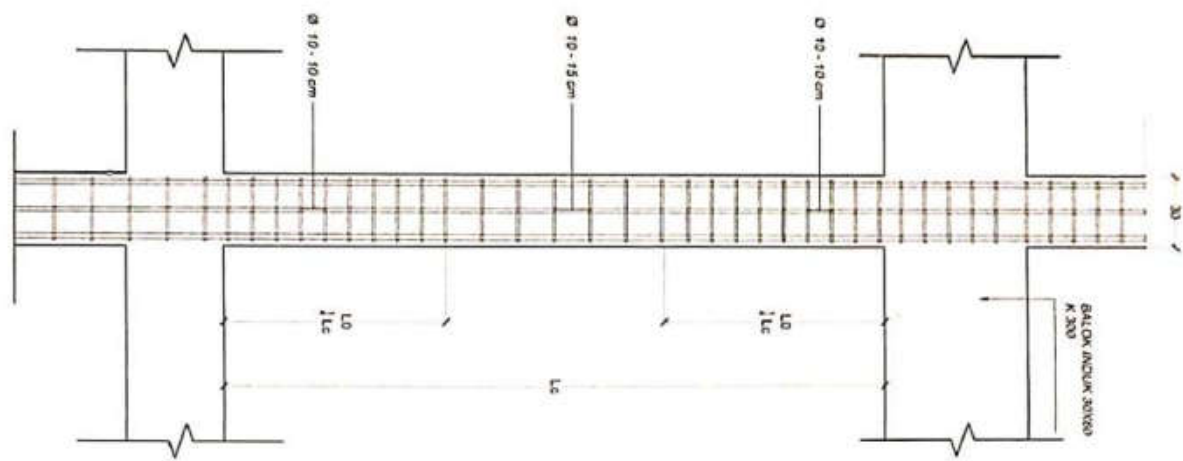

DETAIL KOLOM K4 (20X30)
SKALA 1 : 20

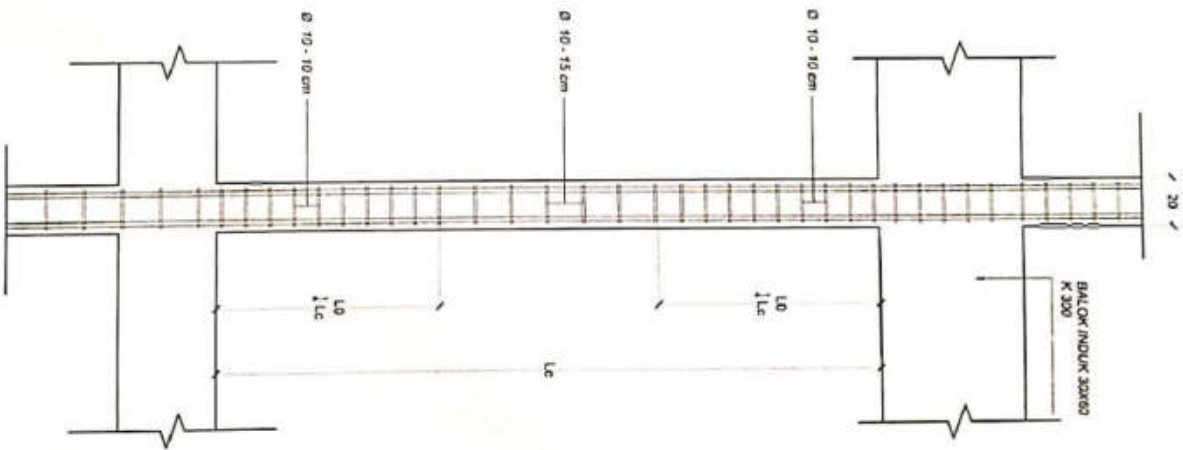

TABEL PENULANGAN KOLOM

UKURAN KOLOM	DESKRIPSI		
	BAWAH	TENGAH	ATAS
600 x 600	60 60	60 60	60 60
TYPE KOLOM			
K1	20 D 19 Ø10 - 10	20 D 19 Ø10 - 15	20 D 19 Ø10 - 10
Tulangan			
Sempang/besigil			
UKURAN KOLOM			
400 x 600	40 60	40 60	40 60
TYPE KOLOM			
K2	16 D 19 Ø10 - 10	16 D 19 Ø10 - 15	16 D 19 Ø10 - 10
Tulangan			
Sempang/besigil			
UKURAN KOLOM			
400 x 400	40 40	40 40	40 40
TYPE KOLOM			
K3	12 D 19 Ø10 - 10	12 D 19 Ø10 - 15	12 D 19 Ø10 - 10
Tulangan			
Sempang/besigil			
UKURAN KOLOM			
200 x 300	20 30	20 30	20 30
TYPE KOLOM			
K4	6 D 12 Ø8 - 10	6 D 12 Ø8 - 15	6 D 12 Ø8 - 10
Tulangan			
Sempang/besigil			
UKURAN KOLOM			
150 x 150	15 15	15 15	15 15
TYPE KOLOM			
KP	4 D 10 Ø8 - 10	4 D 10 Ø8 - 15	4 D 10 Ø8 - 10
Tulangan			
Sempang/besigil			

DETAIL KOLOM KP (15X15)

SKALA 1 : 20



PEMERINTAH PROVINSI SULAWESI SELATAN
RUANG SAKIT UMUM DAERAH LABUANG BAJI
A. DR. Hening Hening ST, Twp. Biring, Kec. Biring, Kota
Labu Biring, Sulawesi Selatan. E-mail: heninghening@gmail.com

PEKERJAAN
JASA KONSULTANSI PERENCANAAN
REVIEW DESAIN PEMBANGUNAN
LANJUTAN GEDUNG PARKIR
RSUD LABUANG BAJI

DIREKTUR
PEKERJAAN KONSULTANSI PERENCANAAN
PELAYANAN KEMENTERIAN (PKN)
RUMAH SAKIT UMUM DAERAH LABUANG BAJI
A. DR. Hening Hening ST, Twp. Biring, Kec. Biring, Kota
Labu Biring, Sulawesi Selatan. E-mail: heninghening@gmail.com

DINAS PEKERJAAN UMUM DAN TATA
RUANG (PUTR)
PROVINSI SULAWESI SELATAN

NIP.

KONSULTAN PERENCANAAN
CV. KAWA SEPAKAT KONSULTAN

KAWA SEPAKAT KONSULTAN
CONTOH DIREKTUR

PERENCANAAN NAMA PARAF

GAMBAR SKALA

DETAIL 1 : 20

KODE NO GAMBAR J. GAMBAR

01-01-03-37-37 37 69



PEMERINTAH PROVINSI SULAWESI SELATAN
RUANG SAHIT UMUM DAERAH LABUANG BAJI
A. DA. Nelayan Baji 100 0200 - 0727 - 0700 - 0700
KEMKES SULAWESI SELATAN Email: umum@kemsulsel.go.id

PEKERJAAN

JASA KONSULTANSI PERENCANAAN
REVIEW DESAIN PEMBANGUNAN
LANJUTAN GEDUNG PARKIR
RSUD LABUANG BAJI

MANAJEMEN

DR. ABUL HASIS NAWAYAN, M.Kes
NIP. 1953/04 199402 1 001
PEMERINTAH PROVINSI SULAWESI SELATAN
DINAS PEKERJAAN UMUM DAN TATA
RUANG (PUTR)
PROVINSI SULAWESI SELATAN

KELOMPOK KERJA

CV. KARTI SEPAKAT KONSULTAN
NIP.

NIP.

KONSULTAN PERENCANA

CV. KARTI SEPAKAT KONSULTAN

KARYA S. DIREKTUR
A. ASPAR A. GALIB, ST.

PERENCANAAN

PERENCANAAN

PARAF

GAMBAR

GAMBAR

SKALA

DENAH

DENAH

1 : 300

KODE


KODE

NO. GAMBAR

01 - 01 - 03 - 38 - 38

38

69

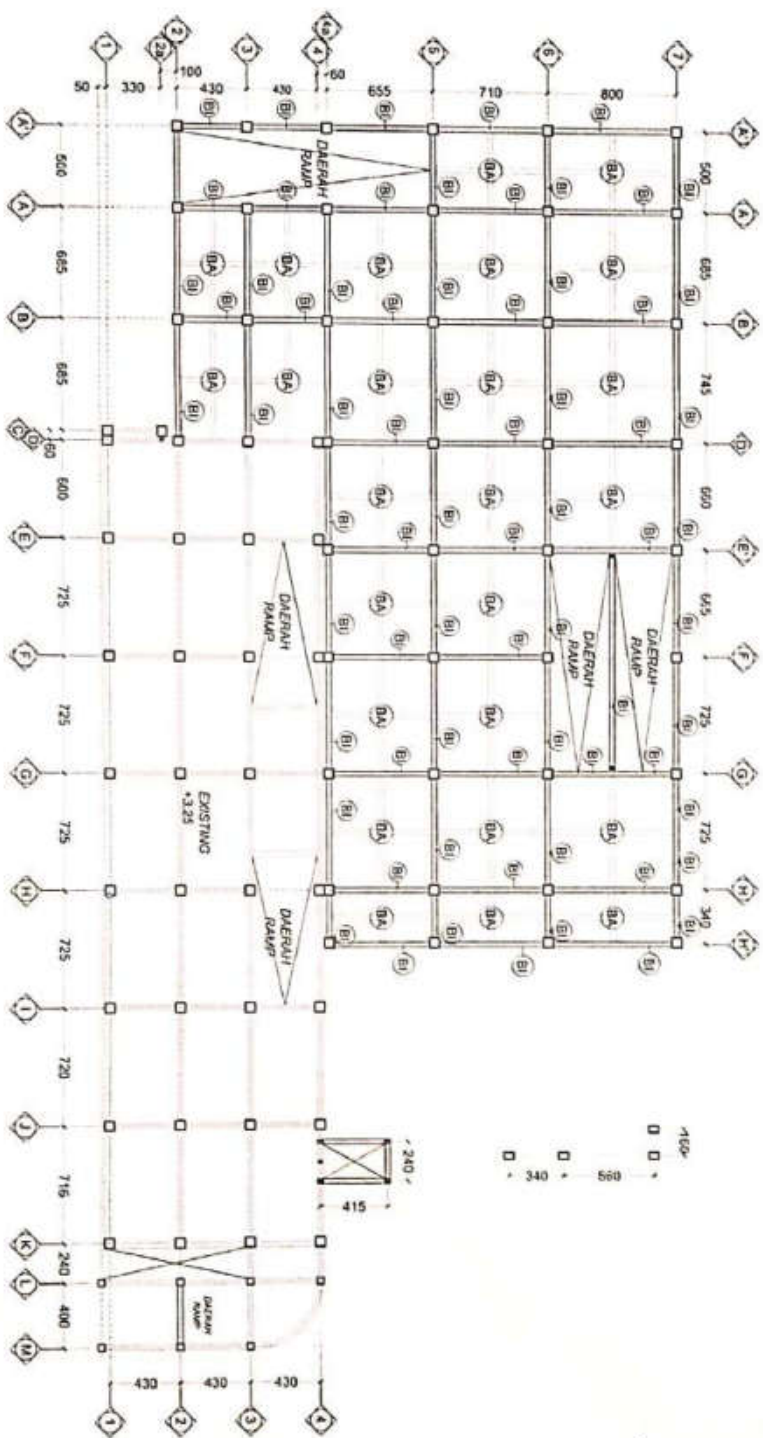

DENAH RENCANA BALOK LT.02
Gedung Parkir RSUD Labuang Baji (tahap 1)
S K A L A 1 : 300



PEMERINTAH PROVINSI SULAWESI SELATAN
RUMAH SAKIT LIMBAK DASAR LABUANG BAJI
RUMAH SAKIT LIMBAK DASAR LABUANG BAJI
RUMAH SAKIT LIMBAK DASAR LABUANG BAJI

PEKERJAAN
JASA KONSULTANSI PERENCANAAN
REVIEW DESAIN PEMBANGUNAN
LANJUTAN GEDUNG PARKIR
RSUD LABUANG BAJI

DIREKTUR
PEKERJAAN ANGGARAN (PAJ)
PEMERINTAH PROVINSI SULAWESI SELATAN
NIP. 19630624 199402 1 001

DINAS PEKERJAAN UMUM DAN TATA
RUANG (PUTR)
PROVINSI SULAWESI SELATAN

NIP.


KONSULTAN PERENCANAAN
CV. KARYA SEPAKAT KONSULTAN

A. ASPAR A. GALIB, ST.
KARYA SEPAKAT KONSULTAN
PERENCANAAN L - NAMA
PARAF

GAMBAR
SKALA


DENAH
1 : 300

KODE	NO. GAMBAR	J. GAMBAR
01 - 01 - 03 - 39 - 39	39	69

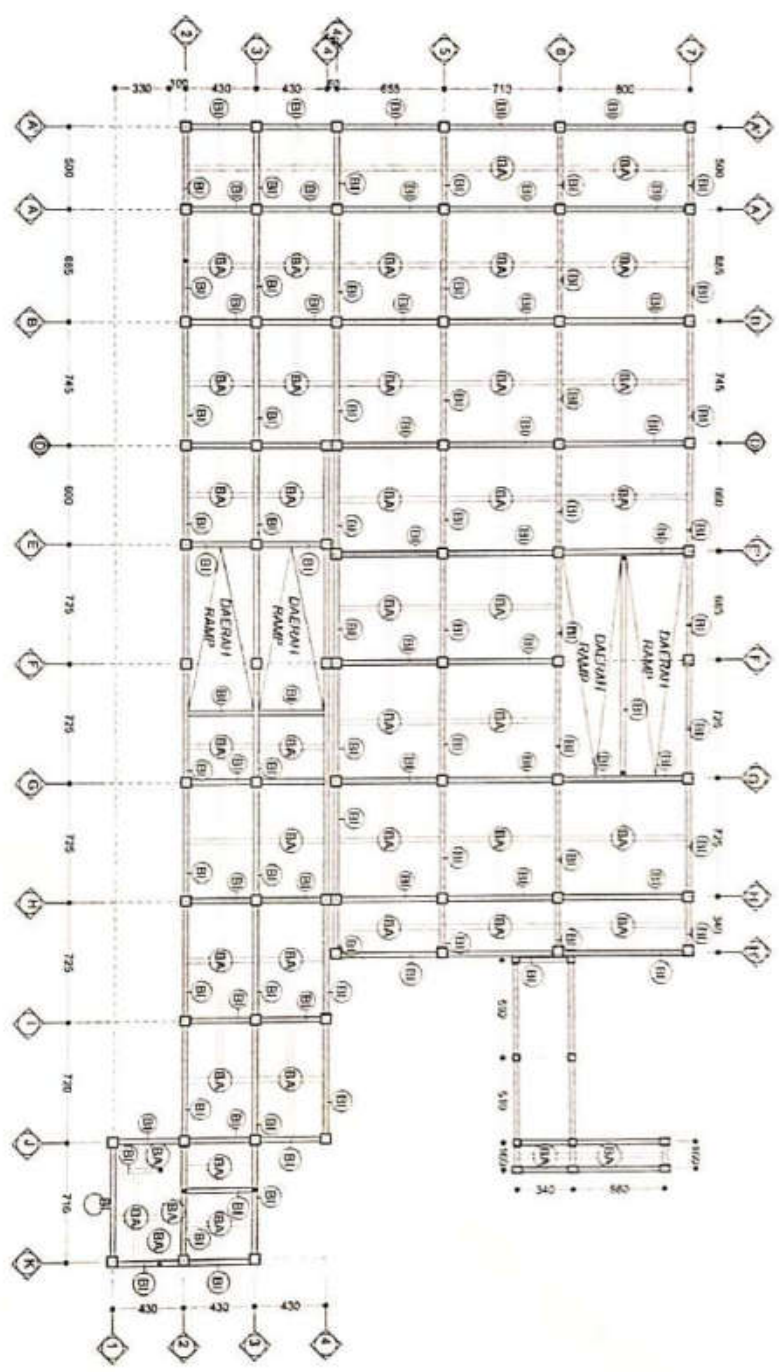

DENAH RENCANA BALOK LT.03
Gedung Parkir RSUD Labuang Baji (tahap 1)

SKALA 1 : 300

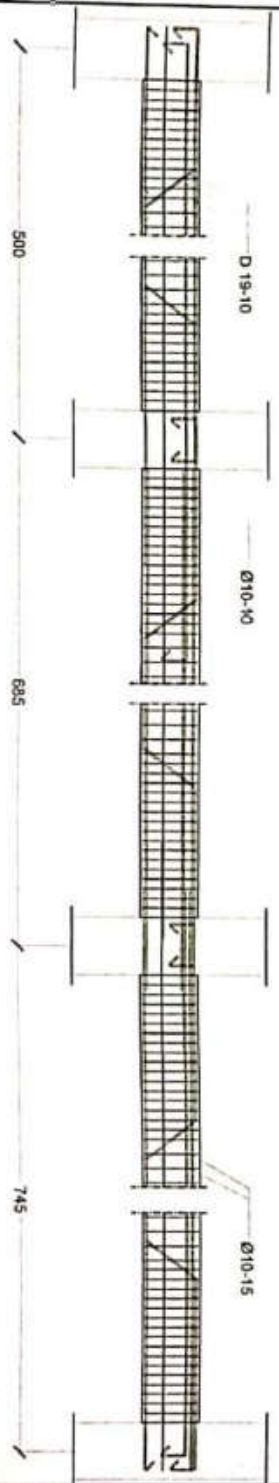

DETAIL PEMBERSIAN BALOK INDUK 30X60
HORIZONTAL
S K A L A 1 : 50


SKETSA TULANGAN

TULANGAN POKOK ATAS	8 D19	760	820	8 D19
TULANGAN EKSTRA ATAS	650	8 D19		
TULANGAN POKOK BAWAH	4 D19	1122	924	4 D19
TULANGAN EKSTRA BAWAH	2 D19	1981		
TULANGAN PINGGANG	2 D10	1200	821.5	
TULANGAN SENGKANG	39	54	58	



PEMERINTAH PROVINSI SULAWESI SELATAN
RUANG SAKIT UMUM DAERAH LABUANG BAJI
Jl. Dr. Soedjatmanto Tj. 1710-1710-1710
7421130004, Email: umda@prov.sulawesi.go.id

PEKERJAAN
JASA KONSULTANSI PERENCANAAN
REVIEW DESAIN PEMBANGUNAN
LANJUTAN GEDUNG PARKIR
RSUD LABUANG BAJI

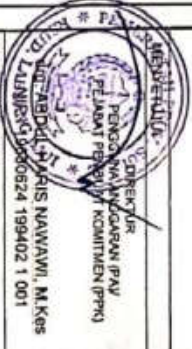

DIPERIKSA OLEH
DINAS PEKERJAAN UMUM DAN TATA RUANG (PUTR)
PROVINSI SULAWESI SELATAN

NIP.

KONSULTAN PERENCANAAN
CV. KARYA SEPAKAT KONSULTAN

A. ASPAR AGALIB, ST.
KARYA, S. DIREKTOR

PERENCANAAN - NAMA


GAMBAR

DETAIL


KODE

NO. GAMBAR

J. GAMBAR

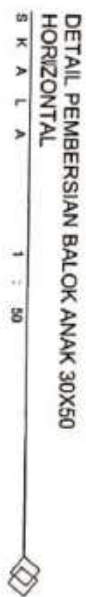

 PEMERINTAH PROVINSI SULAWESI SELATAN RUMAH SAKIT UMUM DAERAH LABUANG BAJI A. DR. Rukhayati, M. A. (T. 0712) - 871210 - 871234 - 871248 TAMBAH 10004, E-mail : rumahsakitumumdabji@prov.sul.go.id	
PEKERJAAN	
JASA KONSULTANSI PERENCANAAN REVIEW DESAIN PEMBANGUNAN LABUANG BAJI RSUD LABUANG BAJI	
 AGENT TUJUD DIREKTUR PEMERINTAH PROVINSI SULAWESI SELATAN KEMENTERIAN KESEHATAN RI LABUANG BAJI No. 000000624.199402.1.001 DIREKTORIS KESEHATAN	
DINAS PEKERJAAN UMUM DAN TATA RUANG (PUTRI) PROVINSI SULAWESI SELATAN	
NIP.	
KONSULTANSI PERENCANAAN	
CV. KARVA SPESIAL KONSULTAN A. ASHAR A. GALIB, ST. KARYA SPESIALIS KONSULTANSI	
PERENCANAAN	PARAF
GAMBAR	SIGLA
DETAIL	1 : 50
KODE	NO GAMBAR, J. GAMBAR
01 - 01 - 03 - 41 - 41	41 69

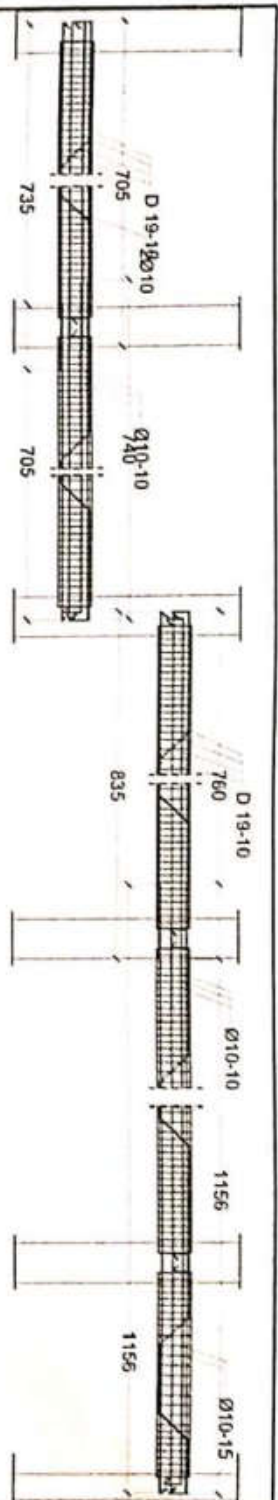

SKETSA TULANGAN

TULANGAN POKOK ATAS	8 D19	820	8 D19
TULANGAN EKSTRA ATAS	2 D19	1370	
TULANGAN POKOK BAWAH	4 D19	750	4 D19
TULANGAN EKSTRA BAWAH	2 D19	1370	
TULANGAN PINGGANG	2 D10	730	2 D10
TULANGAN SENKANG		52	50

DETAIL PEMBERSIHAN BALOK ANAK 30X50 HORIZONTAL

SKALA 1 : 100

SKETSA TULANGAN

TULANGAN POKOK ATAS	8 D19	800	8 D19	1156
TULANGAN EKSTRA ATAS			2 D19	1824
TULANGAN POKOK BAWAH	4 D19	850	4 D19	1156
TULANGAN EKSTRA BAWAH			2 D19	1823
TULANGAN PINGGANG	2 D10	850	2 D10	1200
TULANGAN SENKANG		59	57	25



PEMERINTAH PROVINSI SULAWESI SELATAN
KABUPATEN BANGGOLUNG
KOTA BANGGOLUNG
Jl. Dr. Soedjatmaja No. 10001 - 07120 - BANGGOLUNG
Telp. (0821) 8241111 - 8241112 Fax. (0821) 8241113

PEKERJAAN

JASA KONSULTANSI PERENCANAAN
REVIEW DESAIN PEMANGUNGAN
LANJUTAN GEDUNG PARKIR
RSD LABUANG BAJI

MEMERINTAH



DINAS PEKERJAAN UMUM DAN TATA RUANG (PUTR)
PROVINSI SULAWESI SELATAN

NIP.

KONSULTAN PERENCANA

CV. KAH SEPAKAT KONSULTAN

A. ASPAR AGALIB, ST
DIREKTUR


PERENCANAAN NAMA PARAF

GAMBAR SKALA


DETAIL 1 : 100

KODE NO. GAMBAR 1 GAMBAR

01-01-03-43-43 43 60

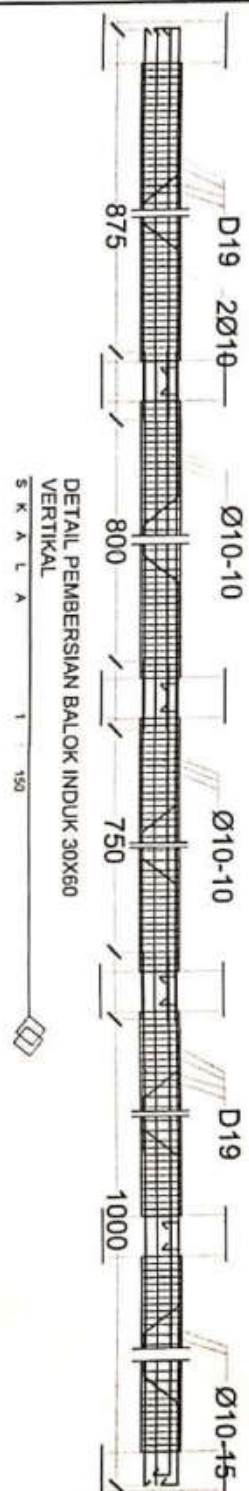


SKETSA TULANGAN

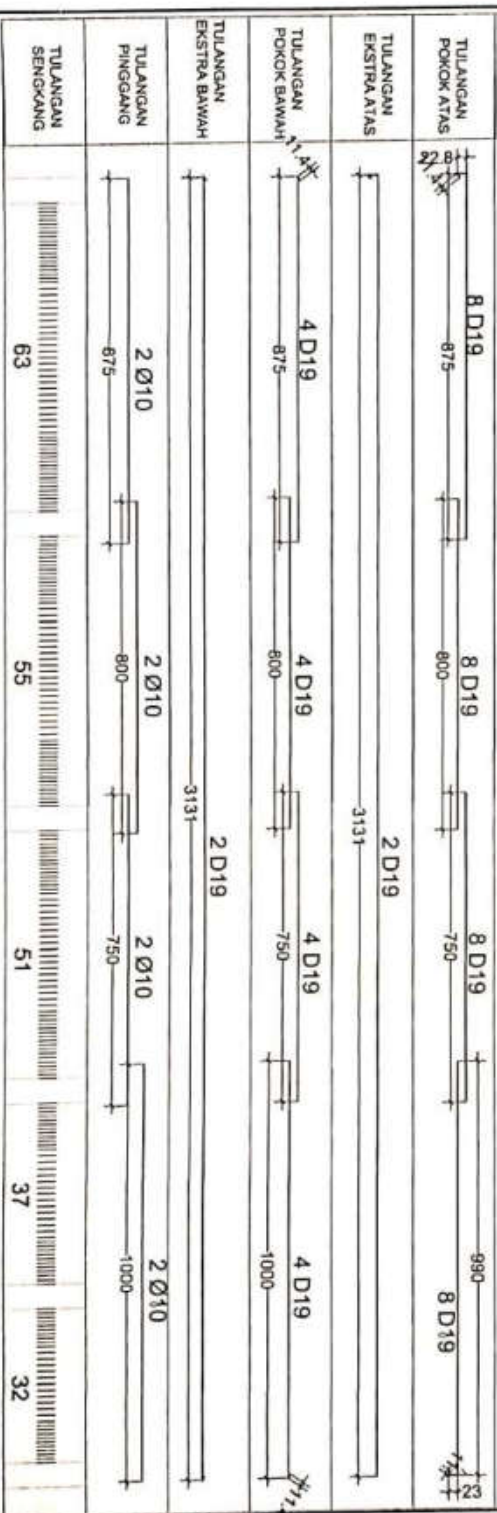

PEMERINTAH PROVINSI SULAWESI SELATAN
RUANG SAKIT LUMBU DIERUM LABUANG BAI
Jl. Dr. Ratumanan No. 21 The 87245 - 87250 - 87254
KABUPATEN BONE, Kecamatan Labuang Baji

PEREVALUASI

JASA KONSULTANSI PERENCANAAN
REVIEW DESAIN PEMBANGUNAN
LANJUTAN GEDUNG PARKIR
RSUD LABUANG BAI

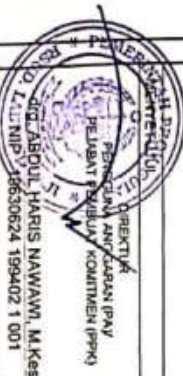

DIREKTORAT PERENCANAAN DAN PENGEMBANGAN

DINAS PEKERJAAN UMUM DAN TATA RUANG (PUTR)
PROVINSI SULAWESI SELATAN

NIP.

KONSULTAN PERENCANAAN

CV. K. K. SEPAKAT KONSULTAN

KAP. A. SEPAKAT KONSULTAN
DIREKTUR

PERENCANAAN

NAMA

PAPAR

GAMBAR

SKALA

DETAIL

1 : 150

KODE


NO. GAMBAR

J. GAMBAR

01-01-03-44-44

44

69

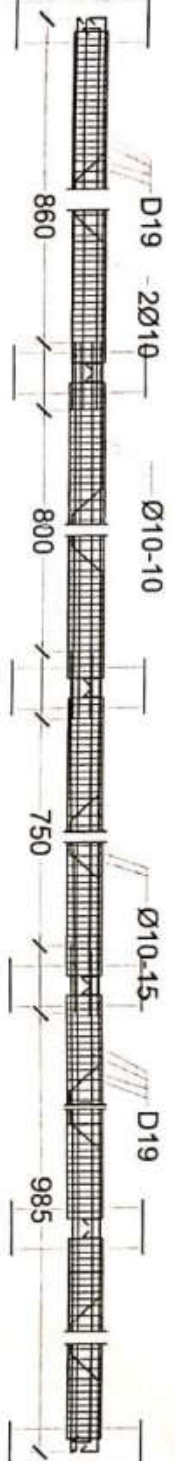

DETAIL PEMBERSIHAN BALOK ANAK 30X50
VERTIKAL
S K A L A 1 : 150

SKETSA TULANGAN

TULANGAN POKOK ATAS	8 D19	8 D19	8 D19	8 D19	975	8 D19
TULANGAN EKSTRA ATAS			2 D19			
TULANGAN POKOK BAWAH	4 D19	4 D19	4 D19	4 D19	985	4 D19
TULANGAN EKSTRA BAWAH			2 D19			
TULANGAN PINGGANG	2 Ø10	2 Ø10	2 Ø10	2 Ø10	905	2 Ø10
TULANGAN SENGKANG	65	57	53	39	34	



PEMERINTAH PROVINSI SULAWESI SELATAN
RUMAH SAKIT UJUNG DAERAH LABUANG BAI
Jl. Dr. Saiful Bahri Tab. RT.42 - RT.25 - RT.28 - RT.29
P.O. BOX 82044, 1. km dari rumah sakit, Labuangsari

PEKERJAAN
JASA KONSULTANSI PERENCANAAN
REVIEW DESAIN PEMBANGUNAN
LANJUTAN GEDUNG PARKIR
RSUD LABUANG BAI

DIREKTORAT PENGENDALIAN ANGKUTAN (PAP)
PELAYANAN KONTINEN (PPK)
DR. ABDUL HAKIS NAWAWI, M. Kes
NIP. 650624 199402 1 001
DIPERIKSA OLEH

DINAS PEKERJAAN UMUM DAN TATA
RUANG (PUTR)
PROVINSI SULAWESI SELATAN

NIP.
KONSULTAN PERENCANAAN
CV. KARYA SEPAKAT KONSULTAN
A. ASPAR A GALIB, ST.
NATVY - DIREKTUR

PERENCANAAN	NAMA	PARAF

GAMBAR	SKALA

01-01-03-45-45	45	69
----------------	----	----

TABEL PENULANGAN BALOK

DESKRIPSI			
Type Balok	TUMPUAN KIRI	LAPANGAN	TUMPUAN KANAN
BI 30X60 CM (K-300)			
	Tulangan Umana Atas 8 D 19	4 D 19	8 D 19
	Tulangan Umana Tengah 2 D 10	2 D 10	2 D 10
	Tulangan Umana Bawah 4 D 19	8 D 19	4 D 19
BA 30X50 CM (K-300)			
	Tulangan Umana Atas 8 D 19	4 D 19	8 D 19
	Tulangan Umana Tengah 2 D 10	2 D 10	2 D 10
	Tulangan Umana Bawah 4 D 19	8 D 19	4 D 19
Senggang			
	Tulangan Umana Atas 8 D 19	4 D 19	8 D 19
	Tulangan Umana Tengah 2 D 10	2 D 10	2 D 10
	Tulangan Umana Bawah 4 D 19	8 D 19	4 D 19



PEMERINTAH PROVINSI SULAWESI SELATAN
 DINAS KAWILAHIRAN DAN KEMASYARAKATAN
 LINGKARAN KAWILAHIRAN DAN KEMASYARAKATAN
 LINGKARAN KAWILAHIRAN DAN KEMASYARAKATAN
 LINGKARAN KAWILAHIRAN DAN KEMASYARAKATAN

PEKERJAAN

JASA KONSULTANSI PERENCANAAN
 REVIEW DESAIN PEMBANGUNAN
 LALUTAN GEJUNG PARKIR
 RSUD LABUANG BALI



DINAS PEKERJAAN UMUM DAN TATA
 RUANG (PUTR)
 PROVINSI SULAWESI SELATAN

NIP.

KONSULTAN PERENCANA

CV. KAR SEPAKAT KONSULTAN

A. ASPARA GALIB, ST.
 KARYA S. DIREKTOR

PERENCANAAN

PARKIR

GAJIBAR

SKALA

DETAIL

KODE

NO. GAMBAR J. GAMBAR

01 - 01 - 03 - 46 - 46

46

69



PEMERINTAH PROVINSI SULAWESI SELATAN
RUANG SAKIT LUBANG BAJI
Jl. Dr. Soetomo No. 100, 90111, Makassar, Sulawesi Selatan
Telp. (0411) 5000000 Fax. (0411) 5000000

PEKERJAAN

JASA KONSULTANSI PERENCANAAN
REVIEW DESAIN PEMBANGUNAN
LANJUTAN GEDUNG PARKIR
RSUD LABUANG BAJI



Diperiksa oleh

DINAS PEKERJAAN UMUM DAN TATA
RUANG (PUTR)
PROVINSI SULAWESI SELATAN

NIP.

KONSULTAN PERENCANA

CV KARYA SEPAKAT KONSULTAN



A. ASPAR A. GALIB, ST.

KARYA SEPAKAT KONSULTAN

PERENCANA - NAMA

PABAR

GAMBAR

SKALA

DENAH

1 : 300

KODE NO. GAMBAR J. GAMBAR


01 - 01 - 03 - 47 - 47

47

59

DENAH PENULANGAN PLAT LT.02
Gedung Parkir RSUD Labuang Baji (tahap 1)

SKALA 1 : 300

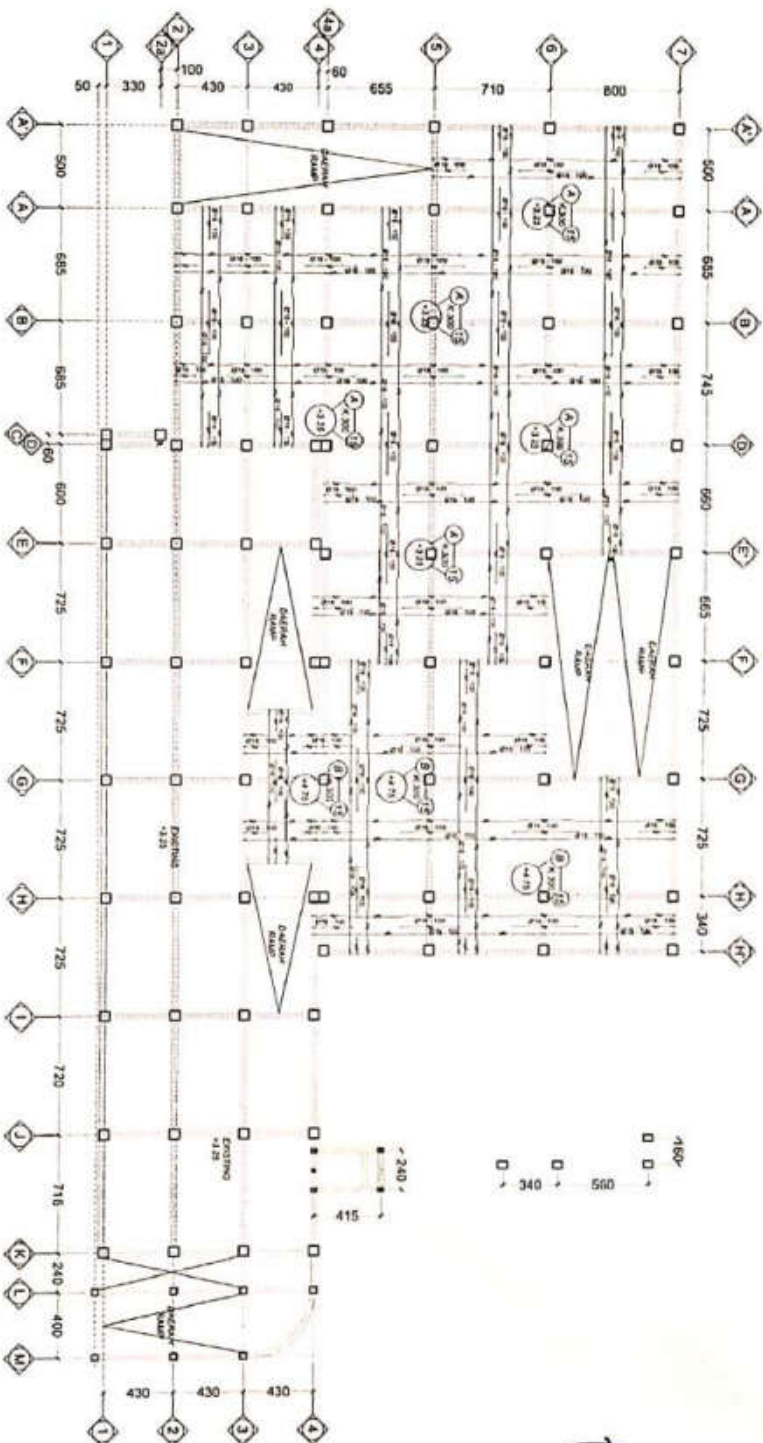



PEMERINTAH PROVINSI SULAWESI SELATAN
 RUMAH SAKIT UNIVERSITAS DAERAH LABUANG BAJI
 Jl. Dr. Ratulangi No. 117a, 82040 - 82020 - 82020
 FAKS 0411 82040, E-mail: sekretariat@prov.sulawesi.go.id

PEKERJAAN

JASA KONSULTANSI PERENCANAAN
 REVIEW DESAIN PEMBAANGUNAN
 LANJUTAN GEDUNG PARKIR
 RSUD LABUANG BAJI

LESTER FIZAL
 DIREKTUR
 PEMERINTAH DAERAH / DAERAH (PAV)
 PELAKSANAAN KEMENTERIAN (PPK)
 NIDP: 8607624 199402 1 001

DINAS PEKERJAAN UMUM DAN TATA
 RUANG (PUTR)
 PROVINSI SULAWESI SELATAN

NIP:

KONSULTAN PERENCANA

CV. KARYA SEPAKAT KONSULTAN

KARYA SEPAKAT KONSULTAN
 A. ASPAR A. GALIB, ST.
 DIREKTUR

PEMERINTAH DAERAH

PARAF

GAMBAR

SKALA

DENAH

1 : 300

KODE


NO. GAMBAR

J. GAMBAR

01 - 01 - 03 - 48 - 48

48

69

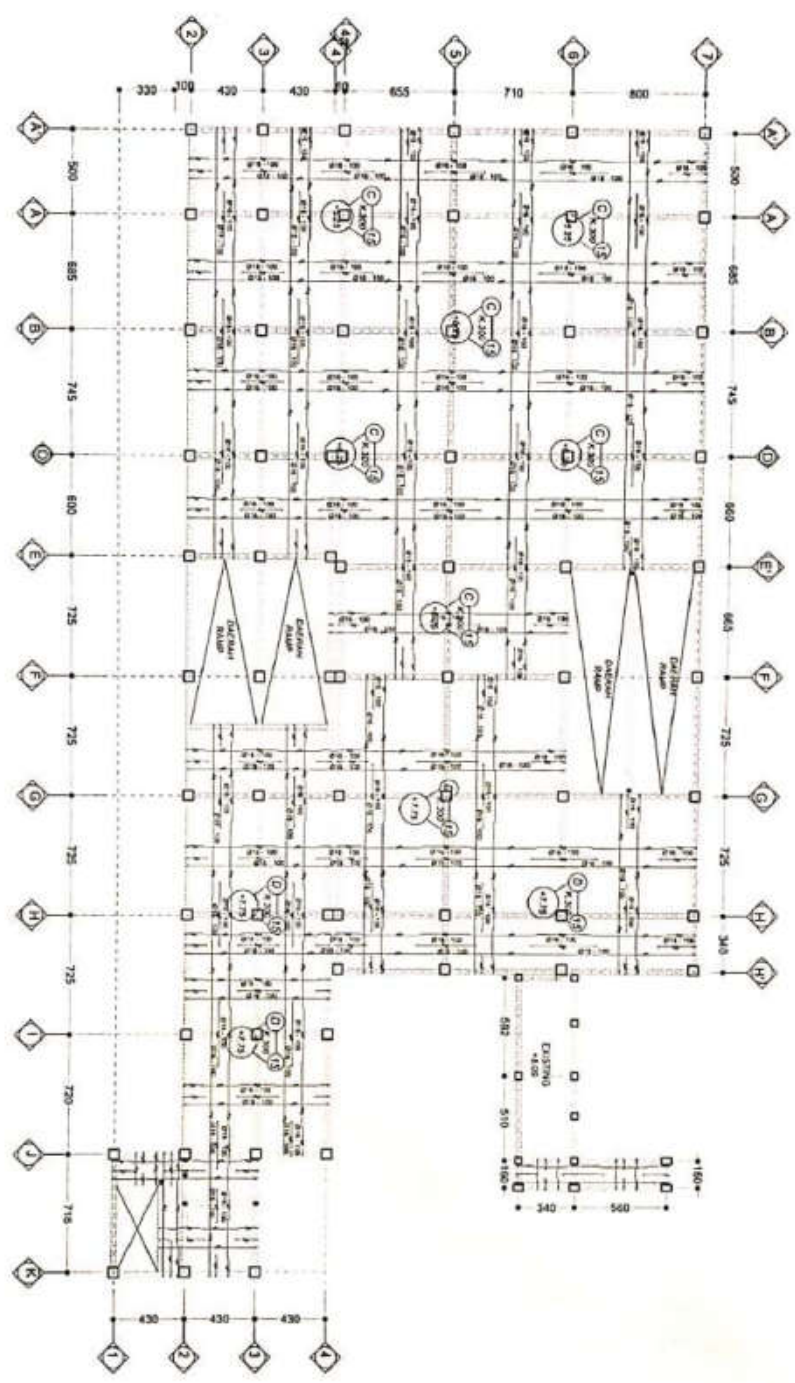


DENAH PENULANGAN PLAT LT.03
 Gedung Parkir RSUD Labuang Baji (tahap 1)
 S K A L A 1 : 300



DENAH TANGGA TYPE 1
Gedung Parkir RSUD Labuang Baji (tahap 2)

SKALA 1 : 25

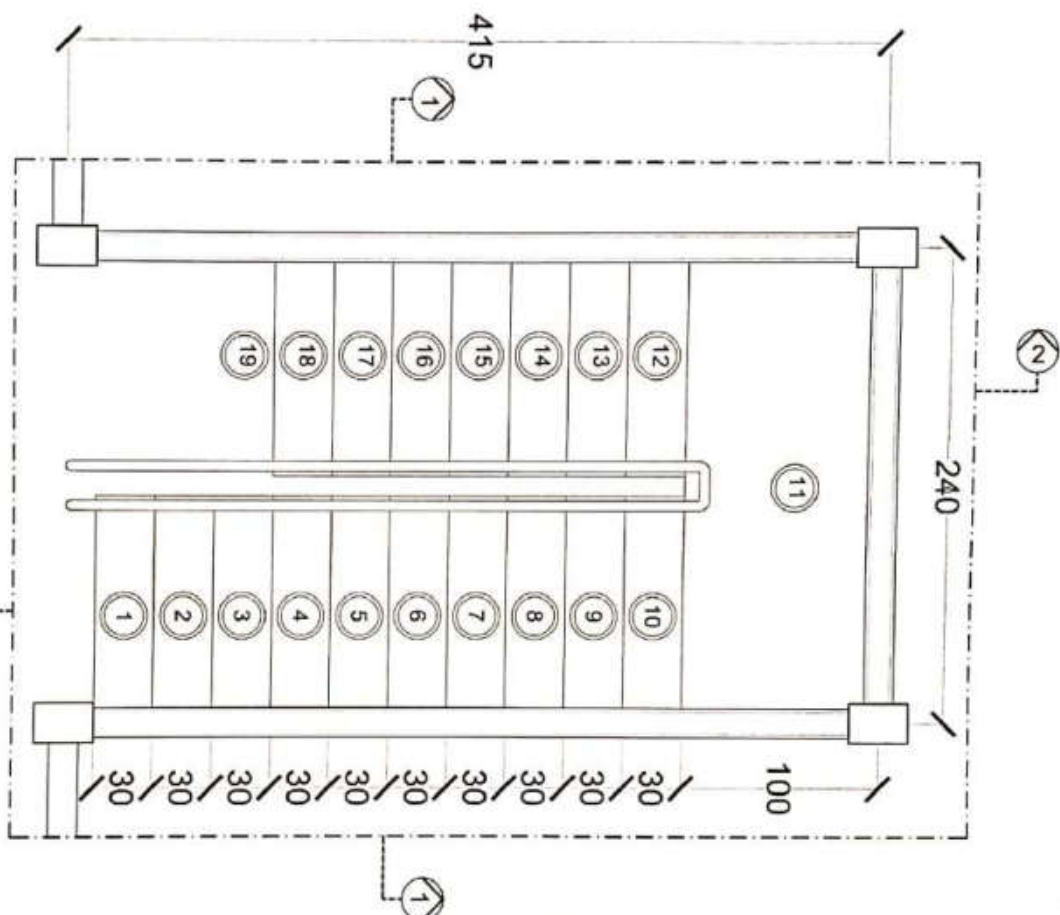

PEMERINTAH PROVINSI SULAWESI SELATAN
RUANG SAKIT UMUM DAERAH LABUANG BAJI
Jl. Dr. Ratumanan No. 17041 - 81123 - KOTABAJU
PANGKALBONE, Email: prov.sulsel@prov.sulsel.go.id

PEKERJAAN

JASA KONSULTANSI PERENCANAAN
REVIEW DESAIN PEMANGUNAN
LANJUTAN GEDUNG PARKIR
RSUD LABUANG BAJI

MANENDUK

DIREKTUR
KEMENTERIAN KEMENTERIAN PRAKTIK
KEMENTERIAN KOMISI (PRAK)

DR. H. HARIIS NAWAWI, M.Kes
LATIHAN NERS 199402 1 001
DIREKSI OLEH

DINAS PEKERJAAN UMUM DAN TATA
RUANG (PUTR)
PROVINSI SULAWESI SELATAN

NIP.

KONSULTAN PERENCANA

CV. KARYA SEPAKAT KONSULTAN

KARYA SEPAKAT KONSULTAN
A. ASPARAS GABUS, ST.
KARYA SEPAKAT KONSULTAN

PERENCANA NAMA

PARAF

GAMBAR

SKALA

DETAIL

1 : 25



KODE

NO. GAMBAR J. GAMBAR

01 - 01 - 03 - 50 - 50

50

59

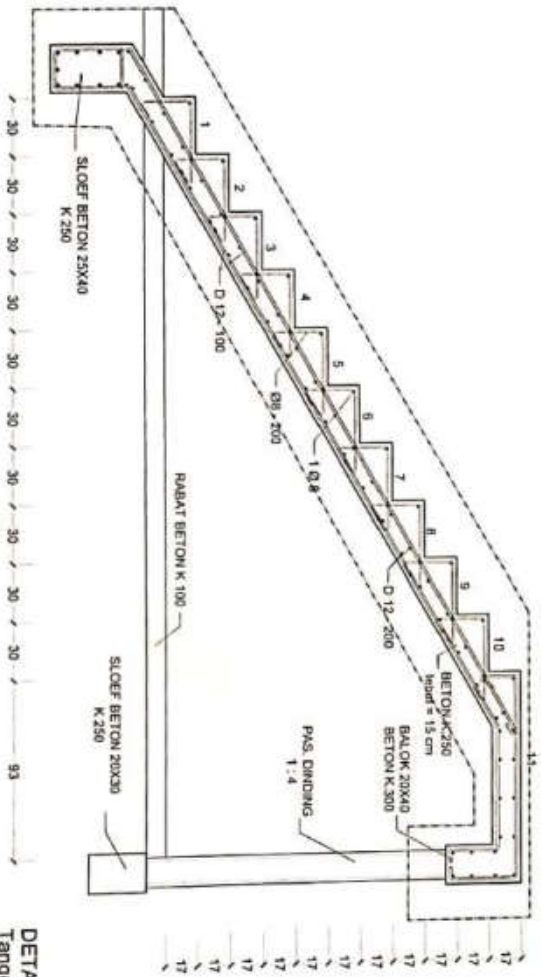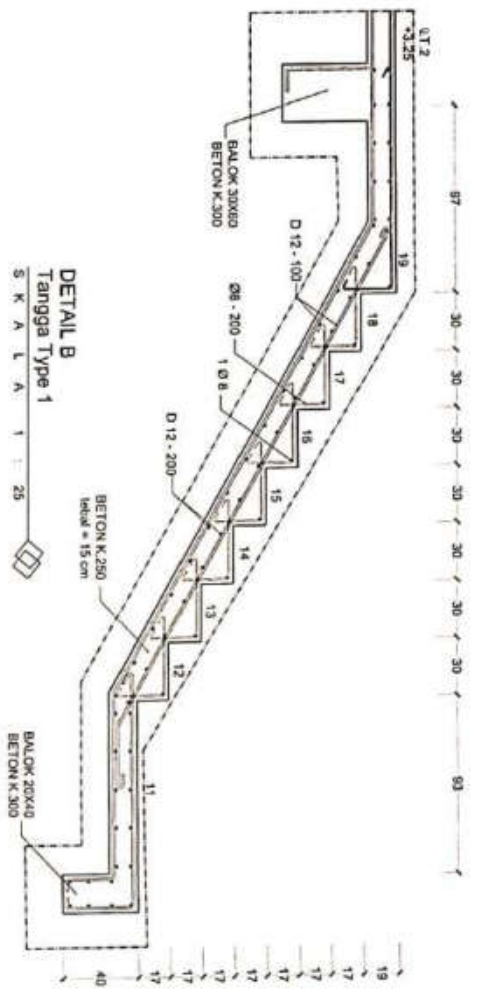

PEMERINTAH PROVINSI SULAWESI SELATAN
RUJAH SAKIT UMUM DAERAH LABUANG BAJI
Jl. Dr. Soetomo No. 81 Tel. (0742) - 87122 - 87255 - 87494
FAX (0742) 87004 E-mail: info@prov.sulawesi.go.id

PEKERJAAN

JASA KONSULTANSI PERENCANAAN
REVIEW DESAIN PEMBANGUNAN
LANJUTAN GEDUNG PARKIR
RSUD LABUANG BAJI



DIREKTUR
DINAS PERENCANAAN WILAYAH DAN TATA RUANG
PROVINSI SULAWESI SELATAN
DR. ABDUL HARIJUS NAWAWI, M.Kes
NIP. 515630624 199402 1 001

DINAS PEKERJAAN UMUM DAN TATA RUANG (PUTRI)
PROVINSI SULAWESI SELATAN

NIP.

KONSULTAN PERENCANA

CV. K. A. SEPAKAT KONSULTAN

K. A. ASPARI KORUB, ST.
CHIEF DIRECTUR

PERENCANA	NAMA	PABAT
-----------	------	-------

GAMBAR	SKALA
--------	-------

DETAIL 1 : 25

KODE	NO. GAMBAR	J. GAMBAR
01 - 01 - 03 - 52 - 52	52	66



JASA KONSULTANSI PERENCANAAN
REVIEW DESAIN PEMBANGUNAN
LANJUTAN GEDUNG PARKIR
RSUD LABUANG BAI

DIREKTUR
KEPERAWATAN ANGGARAN (PA)
PELAKSANAAN KEMENTERIAN (PPK)
drg ABDUL HARRIS NAWAWI, M.Kes
NIP : 19630624 199402 1 001

DINAS PEKERJAAN UMUM DAN TATA
RUANG (PUTR)
PROVINSI SULAWESI SELATAN

N.P.

CV. KARYA SEPAKAT KONSULTAN

A. ASPAR A GALIB. ST.
KARTI SOREKTUR


PERENCANAAN	NAMA	PARAF
-------------	------	-------

GAMBAR	SKALA
--------	-------

DETAIL	1:50
--------	------

KODE	NO GAMBAR	J. GAMBAR
------	-----------	-----------

01 - 01 - 03 - 53 - 53	53	69
------------------------	----	----

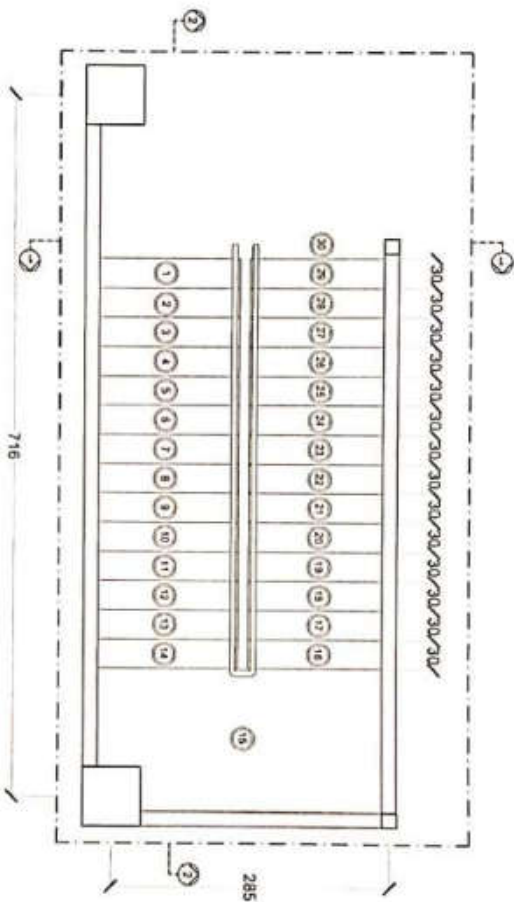

DENAH TANGGA TYPE 2
Gedung Parkir RSUD Labuang Baji (Iahap 2)

SKALA 1 : 50





PEMERINTAH PROVINSI SULAWESI SELATAN
RUANG SAHABAT UMMU DAIRAH LABUANG BAJI
Jl. Dr. Guntur Salim No. 1750 - 87125 - 87324 - 81444
Telp. (081) 8504111 - 87125 - 87324 - 81444
Fax (081) 8504111 - 87125 - 87324 - 81444
Email: ummu@prov.sulawesi.go.id

PEKERJAAN
JASA KONSULTANSI PERENCANAAN
REVIEW DESAIN PEMBANGUNAN
LANJUTAN GEDUNG PARKIR
RSUD LABUANG BAJI

Mengetahui
DIREKTUR
PEKERJAAN KECERAMAH (PAK)
PEJABAT STRUKTURAL KOMITMEN (PKK)
dr. ABUL HAJIS NAWAWI, M.Kes
NIP. 19560624 199402 1 001
GOBERNOR KOTEN

DINAS PEKERJAAN UMUM DAN TATA
RUANG (PUTR)
PROVINSI SULAWESI SELATAN

NIP.

KONSULTAN PERENCANAAN
CV. KANA SEPAKAT KONSULTAN


KANA ASPAR A GALIB, ST.
CONTRAKT - DIREKTUR

PERENCANAAN NAMA PARAF


GAMBAR SKALA

DETAIL 1 : 50

KODE	NO GAMBAR	J. GAMBAR
01 - 01 - 03 - 54 - 54	54	69

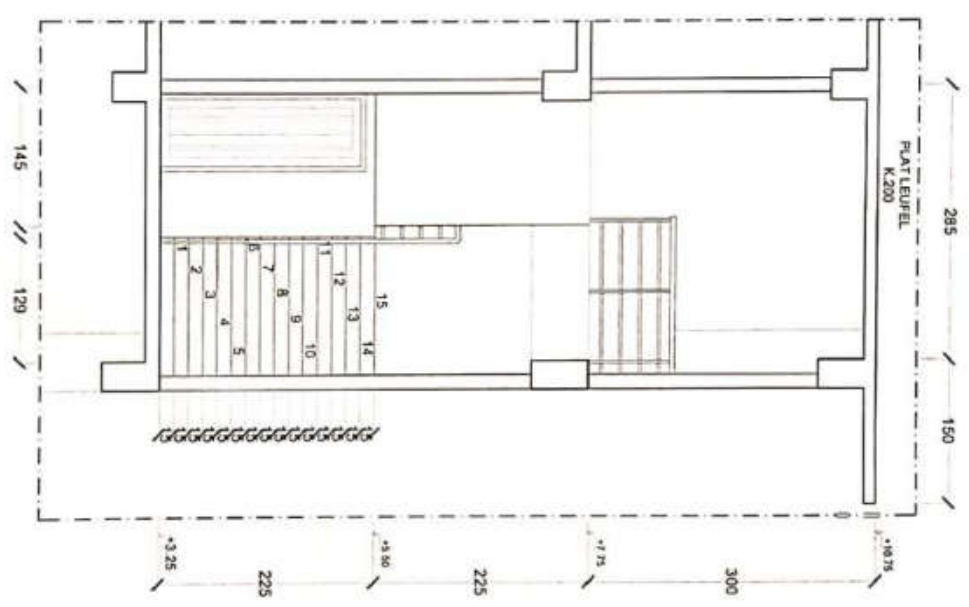

POTONGAN 1-1
Tangga Type 2
SKALA 1 : 50

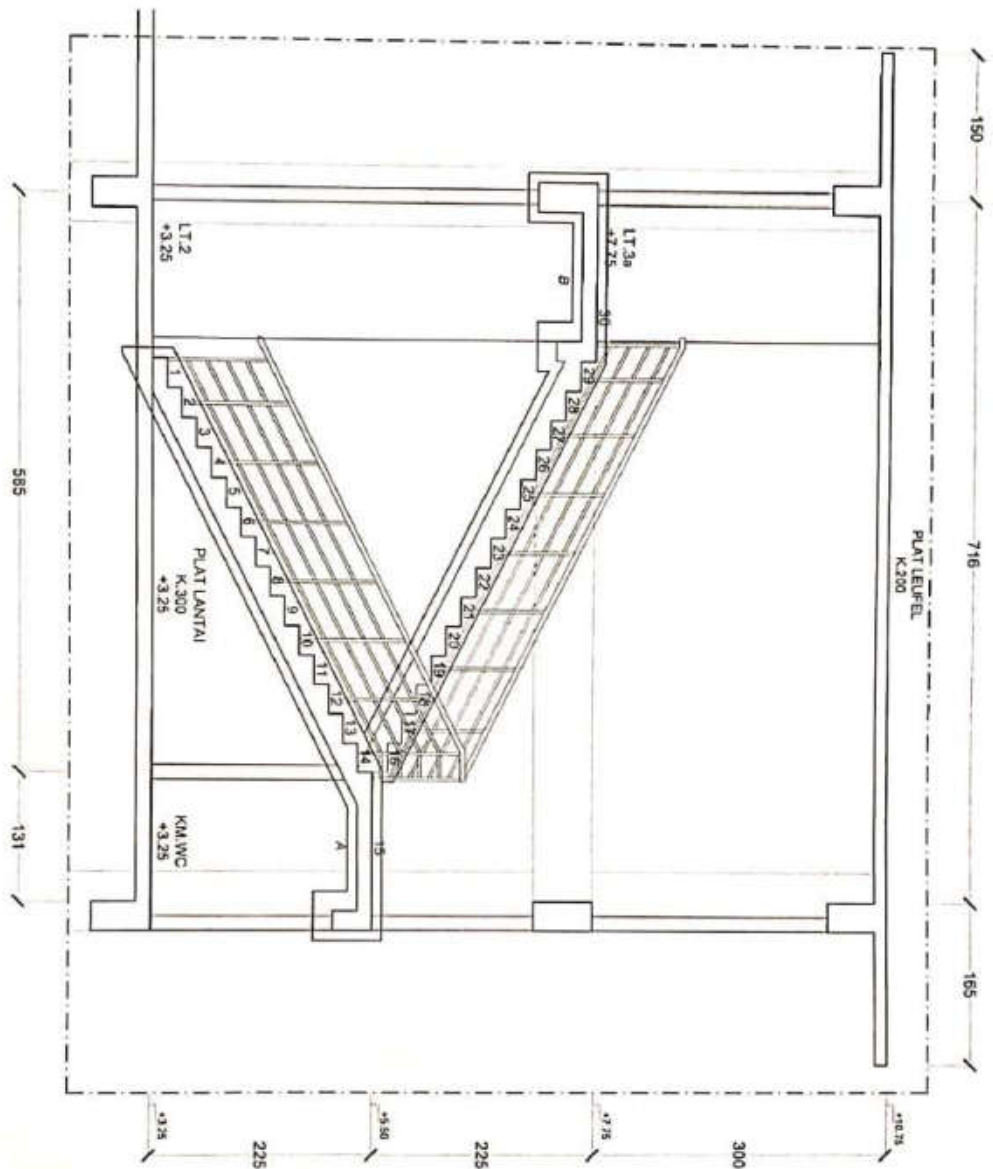

POTONGAN 2-2
Tangga Type 2
SKALA 1 : 50



PEMERINTAH PROVINSI SULAWESI SELATAN
KEMAH SAKIT UMUM DAERAH LABUANG BAJI
A. Di Gedung No. 1 dan 2 (Ked. 1770) - RT. 100 - RT. 100
PUSKESMAS LABUANG BAJI - RT. 100 - RT. 100

PEKERJAAN
JASA KONSULTANSI PERENCANAAN
REVIEW DESAIN PEMBANGUNAN
LANJUTAN GEDUNG PARKIR
RSUD LABUANG BAJI



DIPERIKSA OLEH
DINAS PEKERJAAN UMUM DAN TATA
RUANG (PUTR)
PROVINSI SULAWESI SELATAN

NIP.
KONSULTAN PERENCANAAN
CV. KEMERUPAKAT KONSULTAN

W. A. ASPARAGALIB, ST.
CONSULTANT DIRECTOR

PERENCANAAN	NAMA	PARAF

GAMBAR	SKALA

DETAIL 1 : 50


KODE	NO. GAMBAR	J. GAMBAR
01 - 01 - 03 - 55 - 55	55	69



PEMERINTAH PROVINSI SULAWESI SELATAN
RUMAH SAKIT UNIVERSITAS HASANUDDIN
Jl. Dr. Soetomo No. 120 - 120A, 90131, Makassar
Telp. (0411) 50004, E-mail: info@prov.sulawesi.go.id

PEKERJAAN

JASA KONSULTANSI PERENCANAAN
REVIEW DESAIN PEMBANGUNAN
LANJUTAN GEDUNG PARKIR
RSUD LAJANG BAJI

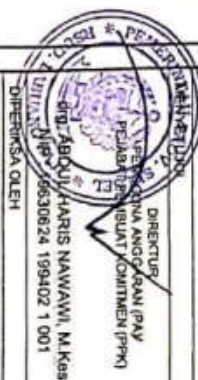

DIPERIKSA OLEH

DINAS PEKERJAAN UMUM DAN TATA
RUANG (PUTR)
PROVINSI SULAWESI SELATAN

NIP.

KONSULTAN PERENCANAAN

CV. KARYA SEPAKAT KONSULTAN

A. ASPAR A. GALIB, ST.

DIREKTUR

PERENCANAAN

NAMA

PARAF

GAMBAR

SKALA

DETAIL

1 : 25
1 : 50


KODE

NO. GAMBAR J. GAMBAR


01 - 01 - 03 - 56 - 56

56


60

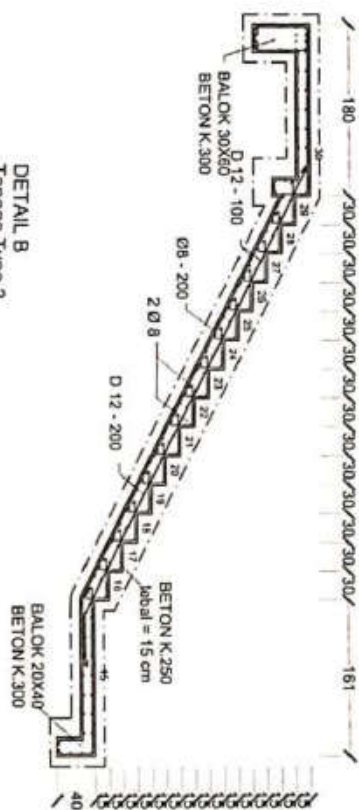


DETAIL B
Tangga Type 2
S K A L A 1 : 50

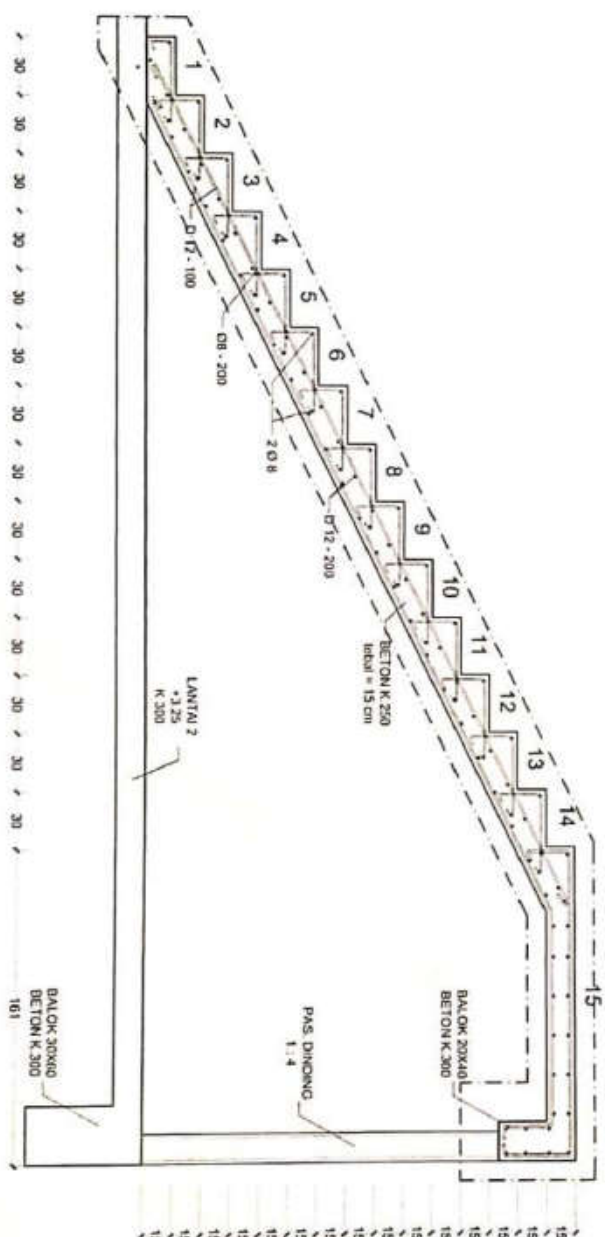

DETAIL A
Tangga Type 2
S K A L A 1 : 25

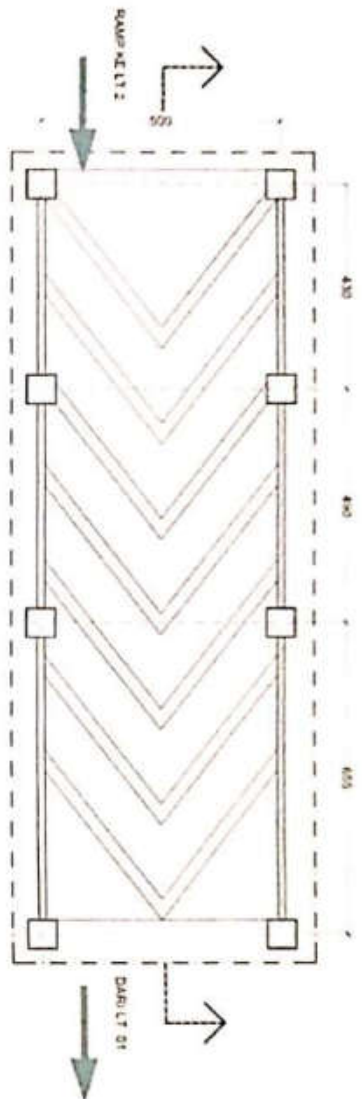

DENAH RAMP TYPE 1
Gedung Parkir RSUD Labuang Baji (tahap 1)

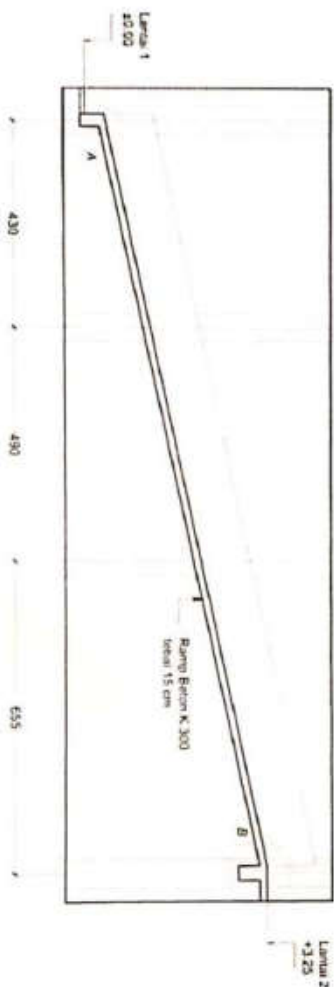

POTONGAN RAMP TYPE 1
Gedung Parkir RSUD Labuang Baji (tahap 1)



PEMERINTAH PROVINSI SULAWESI SELATAN
BALAI SAKIT ULMU DAERAH LABUANG BAJI
Jl. Dr. Soetomo No. 111-112, Labuang Baji, Kabupaten Luwu, Sulawesi Selatan
Telp. 0811-820045 & 0811-820046, Email: info@rsudlabuangbaji.go.id

PERUMAHAN
JASA KONSULTANSI PERENCANAAN
REVIEW DESAIN PEMANGKUAN
LANJUTAN GEDUNG PARKIR
RSUD LABUANG BAJI




DIREKTUR
DINAS PERUMAHAN UMUM DAN TATA
RUANG (PUTRI)
PROVINSI SULAWESI SELATAN
BUPATI HARIS NAWAWI, M. Kes
NIP. 19630524 199402 1 001




CV. KARYA SEPAKAT KONSULTAN
NIP.
KONSULTAN PERENCANAAN
KARYA SEPAKAT KONSULTAN
DIREKTUR
PERENCANAAN NAMA PARAF

KODE	NO. GAMBAR	J. GAMBAR
01-01-03-57-57	57	69
DENAH POTONGAN		
1 : 100		
SKALA		

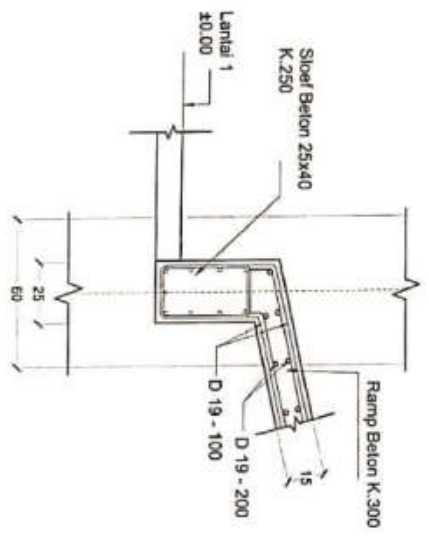

DETAIL A
RAMP TYPE 1 (tahap 1)
SKALA 1 : 20

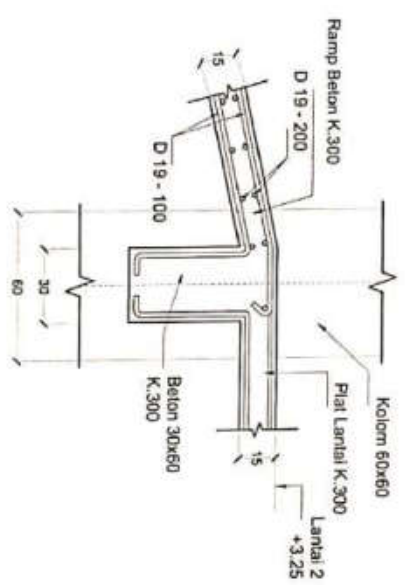

DETAIL B
RAMP TYPE 1 (tahap 1)
SKALA 1 : 20



PEMERINTAH PROVINSI SULAWESI SELATAN
RUMAH SAKIT UJUNG DAKARAH LABUANG BAJI
Jl. Dr. Husein Saad No 81 Tgk. 87242 - 87223 - 87234 - 81044
PAB 84118004, E-mail : rumahsakitlabuangs@prov.sul.go.id

PEKERJAAN
JASA KONSULTANSI PERENCANAAN
REVIEW DESAIN PEMBANGUNAN
LANJUTAN GEDUNG PARKIR
RSUD LABUANG BAJI



DIREKTUR
PERENCANAAN ANGKUTAN, PELAYANAN, DAN KAWASAN KOTA
PELAKSANAAN KAWASAN KOTA (PPK)
DR. ABDUL HAKIS NAWAMI, M.Kes
NIP. 19630624 199402 1 001

DIPERIKSA OLEH
DINAS PEKERJAAN UMUM DAN TATA
RUANG (PUTR)
PROVINSI SULAWESI SELATAN

NIP.

KONSULTAN PERENCANAAN
CV. K. K. SEPAKAT KONSULTAN


K. K. Sepakat
KAWASPARAGALUB, ST.
CONS. DIREKTUR

PERENCANAAN NAMA PARAF

GAMBAR SKALA


DETAIL 1 : 20

KODE	NO GAMBAR	J. GAMBAR
01 - 01 - 03 - 58 - 58	58	69

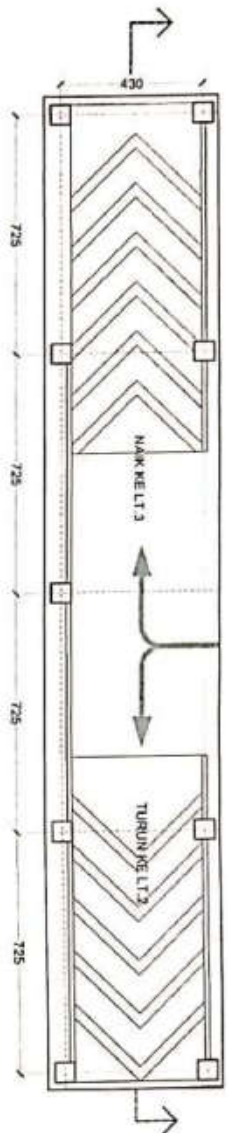

DENAH RAMP TYPE 2 (LT 2a)
Gedung Parkir RSUD Labuang Baji (tahap 1)

SKALA 1 : 150

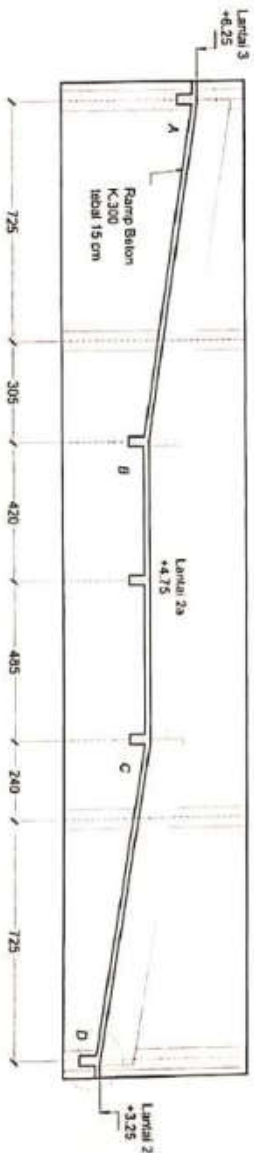

POTONGAN RAMP TYPE 2
Gedung Parkir RSUD Labuang Baji (tahap 1)

SKALA 1 : 200



PEMERINTAH PROVINSI SULAWESI SELATAN
RUANG SAKIT UMUM DAERAH LABUANG BAJI
Jl. Dr. Ratulangi No. 81 Tas. 87142 - 87120 - 87148
Tas. 87148
Fax 0411 87044, E-mail: sekretariat@prov.sulawesi.go.id

PEKERJAAN

JASA KONSULTANSI PERENCANAAN
REVIEW DESAIN PEMBANGUNAN
LANJUTAN GEDUNG PARKIR
RSUD LABUANG BAJI



DIREKTUR
PERENCANAAN DAN PEMBANGUNAN
DAERAH
PEMERINTAH PROVINSI SULAWESI SELATAN
Jl. Dr. Ratulangi No. 81 Tas. 87142 - 87120 - 87148
Tas. 87148
Fax 0411 87044, E-mail: sekretariat@prov.sulawesi.go.id

DINAS PEKERJAAN UMUM DAN TATA
RUANG (PUTR)
PROVINSI SULAWESI SELATAN

NIP.

KONSULTAN PERENCANAAN

CV. KARYA SEPAKAT KONSULTAN

A. ASPAR A. GAUB, ST.
KARYA DIREKTOR

PERENCANAAN

NAMA

PARAF

GAMBAR

SKALA

DENAH
POTONGAN

1 : 200

KODE

NO. GAMBAR J. GAMBAR

01 - 01 - 03 - 59 - 59

59

69

DETAIL A
RAMP TYPE 2 (tahap 1)
S K A L A 1 : 2

DETAIL B
RAMP TYPE 2 (tahap 1)
S K A L A 1 2

DETAIL C
RAMP TYPE 2 (tahap 1)
SKALA 1 : 2

DETAIL D
RAMP TYPE 2 (tahap 1)
SKALA 1 : 2



PEMERINTAH PROVINSI SULAWESI SELATAN
RUMAH SAKIT UNIVERSITAS DAERAH LABUANG BAJI
Jl. DR. Ratulangi No. 81, Twp. Biring, 87173 - Biring - Biring
Telp. (0411) 83044, Email: rsulawesi@rsulawesi.go.id

PEKERJAAN

JASA KONSULTANSI PERENCANAAN
REVIEW DESAIN PEMBANGUNAN
LANJUTAN GEJUNG PARKIR
RSUD LABUANG BAJI

DIREKTUR
PEKERJAAN ANGGARAN (PAP)
PEJABAT PELAKSANA KEMENTERIAN (PPK)
DR. ABDUL HAFIS NAWAMI, M.Kes
NIP. 19670624 199402 1 001

DINAS PEKERJAAN UMUM DAN TATA
RUANG (PUTR)
PROVINSI SULAWESI SELATAN

NIP.

KONSULTAN PERENCANA

CV. KARYA SEPAKAT KONSULTAN

KARYA SEPAKAT KONSULTAN
CONSULTING

PERENCANA

NAMA

PARAF

GAMBAR

SKALA

DENAH


1 : 100

KODE NO. GAMBAR J. GAMBAR

01 - 01 - 03 - 61 - 61


61

69

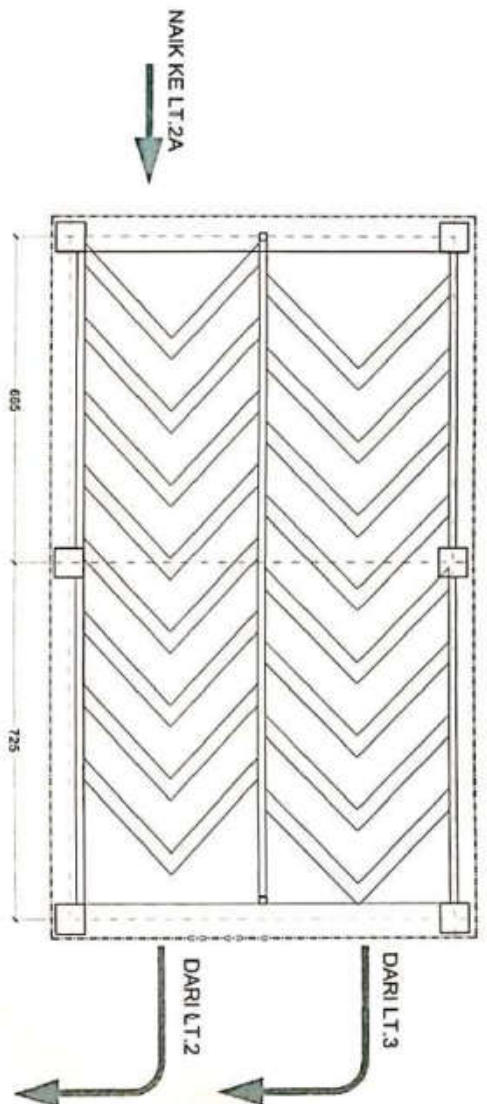


DENAH RAMP TYPE 3 (LT.2a)
Gedung Parkir RSUD Labuang Baji (tahap 1)

SKALA 1 : 100

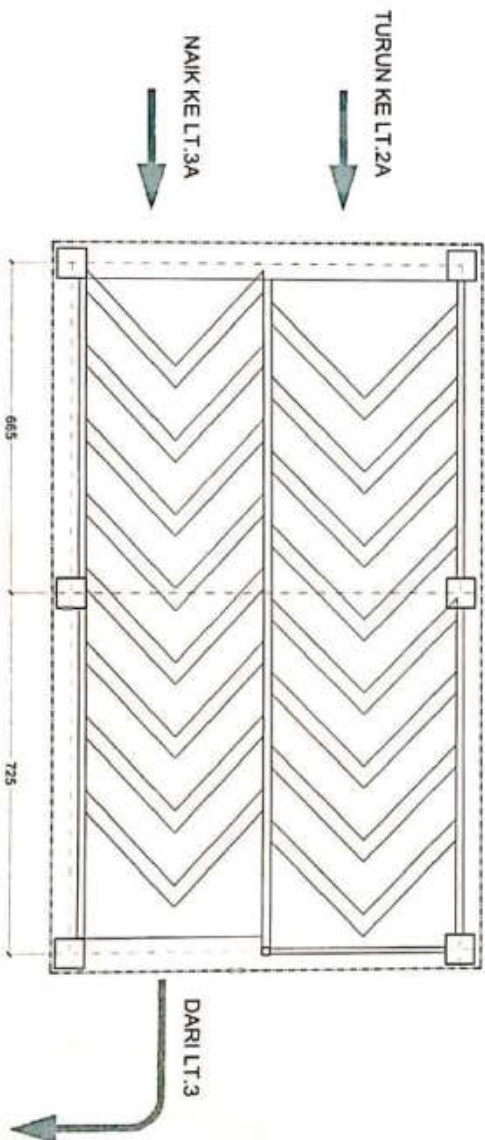


DENAH RAMP TYPE 3 (LT.3a)
Gedung Parkir RSUD Labuang Baji (tahap 1)

SKALA 1 : 100

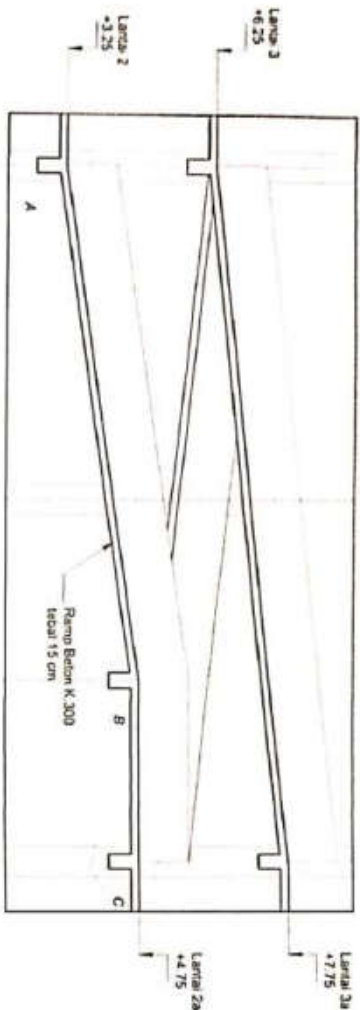


POTONGAN RAMP TYPE 3
Gedung Parkir RSUD Labuang Baji (tahap 1)

SKALA 1 : 100

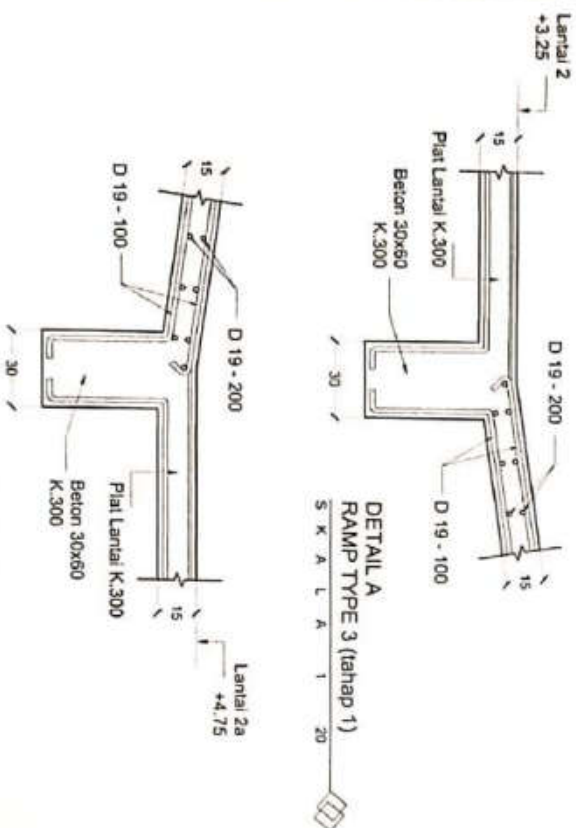


DETAIL A
RAMP TYPE 3 (tahap 1)

SKALA 1 : 20

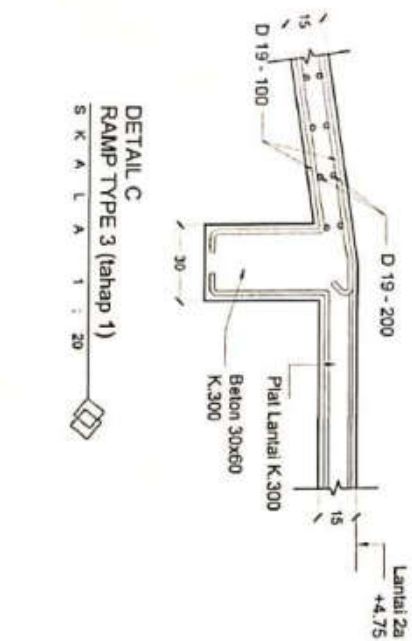

DETAIL B
RAMP TYPE 3 (tahap 1)

SKALA 1 : 20

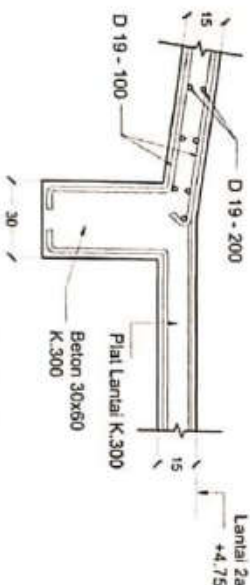

DETAIL C
RAMP TYPE 3 (tahap 1)

SKALA 1 : 20



PEMERINTAH PROVINSI SULAWESI SELATAN
RUANG SAKIT LAMPU LABUANG BAJI
A. Di Ruang Sakit LamPU B. Di Ruang Sakit LamPU C. Di Ruang Sakit LamPU
P. Di Ruang Sakit LamPU Q. Di Ruang Sakit LamPU R. Di Ruang Sakit LamPU

PEKERJAAN

JASA KONSULTANSI PERENCANAAN
REVIEW DESAIN PEMBANGUNAN
LANJUTAN GEDUNG PARKIR
RSUD LABUANG BAJI

MENTOR

DIREKTOR
PEKERJAAN DAN GABUN (PAY)
PELAYANAN KUMHUR (PPK)

HAIRIS NAWANI, M.Kes
Konsultan

DIPERIKSA OLEH

DINAS PEKERJAAN UMUM DAN TATA
RUANG (PUTR)
PROVINSI SULAWESI SELATAN

NIP.

KONSULTAN PERENCANA

CV. KAPPA SEPAKAT KONSULTAN

KAPPA A GALIB, ST.
KAPPA A GALIB, ST.

PERENCANA NAMA PARAF

GAMBAR SKALA

POTONGAN
DETAIL 1 : 100
1 : 20

KODE NO. GAMBAR J. GAMBAR

01 - 01 - 03 - 62 - 62 69



PEMERINTAH PROVINSI SULAWESI SELATAN
RUMAH SAKIT UNIVERSITAS DAERAH LABUANG BAJI
A. On Building No. 101 - 1010 - 1010 - 1010 - 1010
Fax 0411 1010, Email: sekretariat@prov.sulawesi.go.id

PEKERJAAN

JASA KONSULTANSI PERENCANAAN
REVIEW DESAIN PEMBANGUNAN
LANJUTAN GEDUNG PARKIR
RSUD LABUANG BAJI

DIREKTOR
PELAYANAN AWAM (PRA)
PELAYANAN KOMITMEN (PKM)

LABUANG BAJI
630624 199402 1 001

DIFEMKSA OLEH

DINAS PEKERJAAN UMUM DAN TATA
RUANG (PUTR)
PROVINSI SULAWESI SELATAN

NIP.

KONSULTAN PERENCANA

CV. KARYA SEPAKAT KONSULTAN

KARYA SEPAKAT KONSULTAN
A. ASPAR A. GALIB, ST.
KARYA SEPAKAT KONSULTAN

PERENCANA NAMA

PARAF

GAMBAR SKALA


DENAH
POTONGAN 1 : 100
1 : 50

KODE NO. GAMBAR J. GAMBAR

01 - 01 - 03 - 03 - 03

03

09

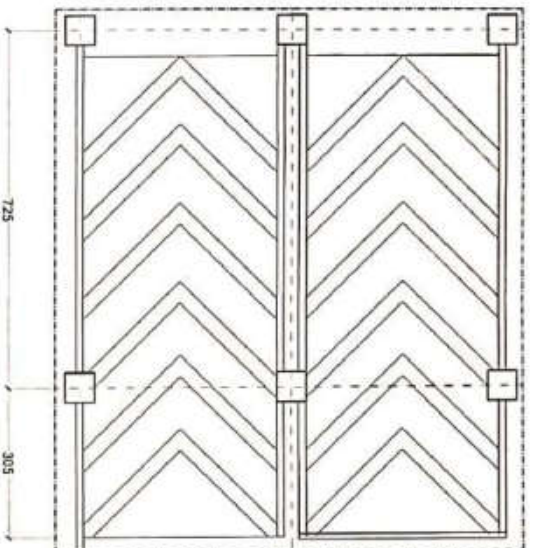


DARILT.2A

DARILT.3A

TURUN KE LT.3

DENAH RAMP TYPE 4 (LT.3a)
Gedung Parkir RSUD Labuang Baji (tahap 1)
SKALA 1 : 100

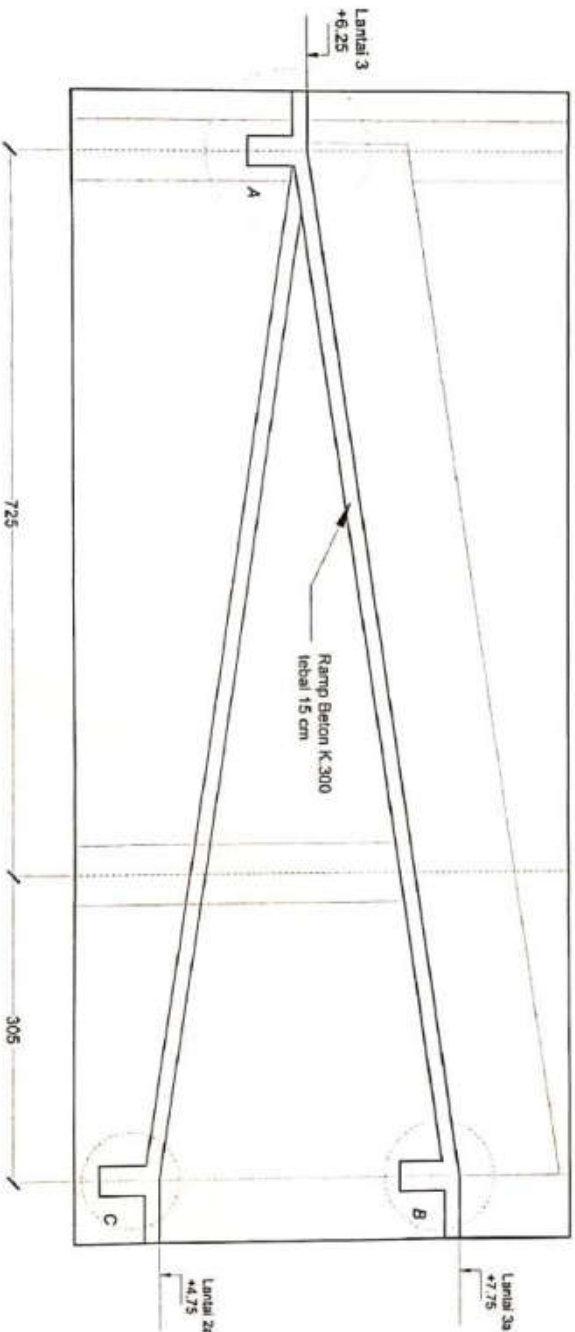

Lantai 3
+6.25

Lantai 3a
+7.75

Lantai 2a
+4.75


POTONGAN RAMP TYPE 4
Gedung Parkir RSUD Labuang Baji (tahap 1)
SKALA 1 : 50

KEBUTUHAN LAMPU LIT.

100



67-01-01-02-03

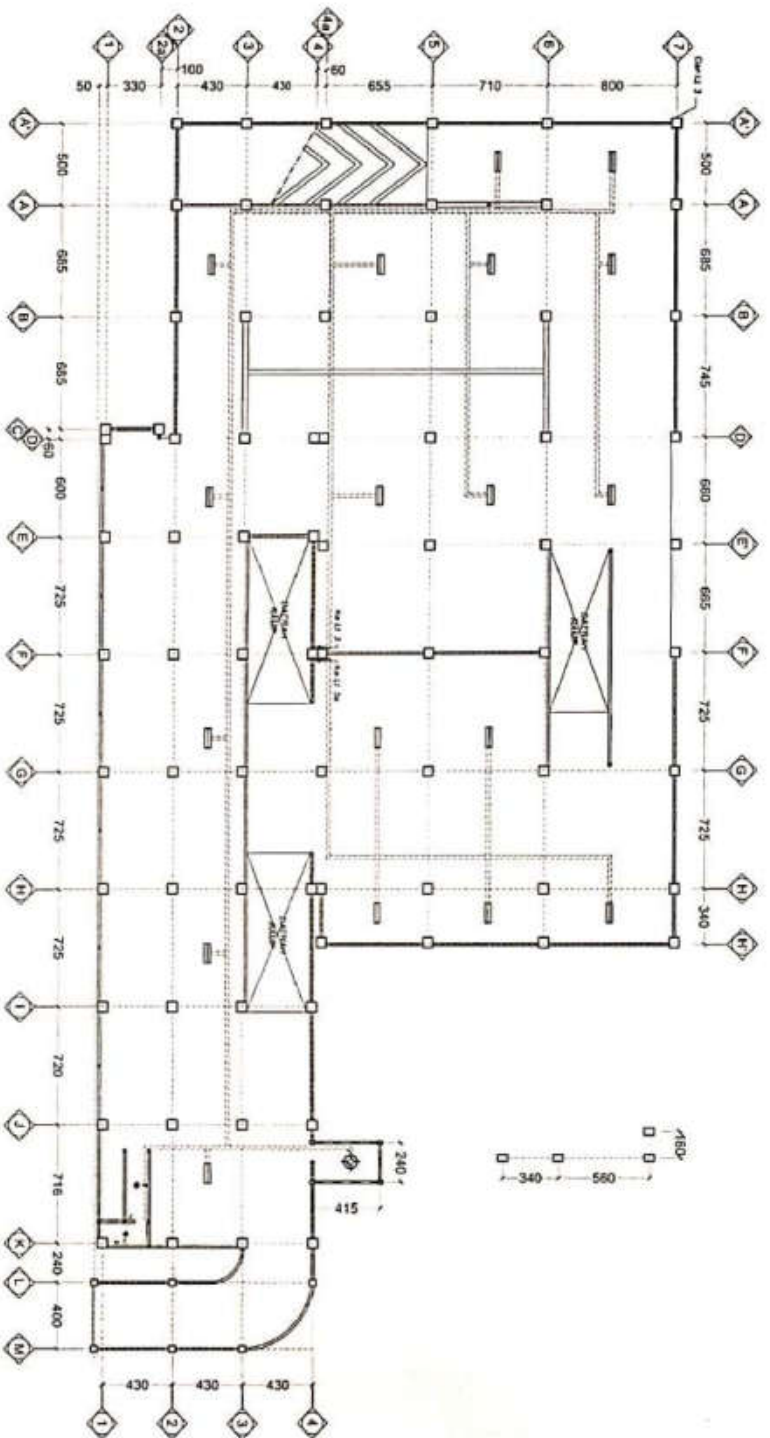

DENAH RENCANA M.E.P LT 02
Gedung Parkir RSUD Labuang Baji (tahap 1)
S K A L A 1 : 300

NOTASI	KETERANGAN	JUMLAH
	Saklar Tunggal	2
	Lampu SL 50 Watt	1
	Lampu TL 20 Watt	18
	Lampu SL 20 Watt	2
	Floor Drain	4
	Closet	1
	Kran Air Ø 1/2	1
	Kabel listrik NYM 2x2.5 Tunggal	
	Cable tray type C 200x150x3000mm	

KEBUTUHAN LAMPU LT. 2 DAN 2a

PEMERINTAH PROVINSI SULAWESI SELATAN RUMAH SAKIT UGMU DAERAH LABUANG BAJI Jl. Dr. Padoang No 81 Telp 87242 - 87713 - 87234 - 81344 FAX 8411 83554, E-mail : rumsakitlabuangbaji@gmail.com		
PEKERJAAN JASA KONSULTANSI PERENCANAAN REVIEW DESAIN PEMBANGUNAN LANJUTAN GEDUNG PARKIR RSUD LABUANG BAJI		
DINAS PEKERJAAN UMUM DAN TATA RUANG (PUTR) PROVINSI SULAWESI SELATAN		
KEBUTUHAN LAMPU LT. 2 DAN 2a		
CV. KARTI SEPAKAT KONSULTAN		
KARTI SEPAKAT KONSULTAN		
PERENCANAAN		
GAMBAR		
DENAH		
KODE	NO. GAMBAR	J. GAMBAR
01 - 01 - 03 - 66 - 66	66	69



PEMERINTAH PROVINSI SULAWESI SELATAN
RUANG GABUT UMUM DAN RUMAH LABUNG BAJI
A. On: 15/06/2024 10:00:00 - 17:10:00
KASABAH BONTOL, E. 15/06/2024 10:00:00

PEKERJAAN

JASA KONSULTANSI PERENCANAAN
REVIEW DESAIN PEMBANGUNAN
LANJUTAN GEDUNG PARKIR
RSUD LABUNG BAJI

MODERATOR

DIREKTOR

PELAYANAN ANGKUTAN (PAU)
PELAYANAN KEMAMPUAN KOMITMEN (PKK)

DR. ABDUL HAKIS NAWAWI, M.Kes
NIP. 19570624 199402 1 001

KELOMPOK KERJA

DINAS PEKERJAAN UMUM DAN TATA
RUANG (PUTR)
PROVINSI SULAWESI SELATAN

NIP.

KONSULTAN PERENCANA

CV. KARYA SEPAKAT KONSULTAN

KARYA SEPAKAT KONSULTAN
CONSULTANT
DIREKTOR

PERENCANA

NAMA

PARAF

GAMBAR

SKALA

DENAH

1 : 300

KODE

NO. GAMBAR

J. GAMBAR


01 - 01 - 03 - 07 - 07

07


09

KEBUTUHAN LAMPU LT. 3 DAN 3a


NOTASI	KETERANGAN	JUMLAH
	Seklar Tunggal	1
	Lampu SL 50 Watt	1
	Lampu TL 20 Watt	19
	Lampu SL 20 Watt	1
	Floor Drain	7
	Kabel listrik NYM 2x2.5 tunggal	
	Cable tray type C 200x150x3000mm	

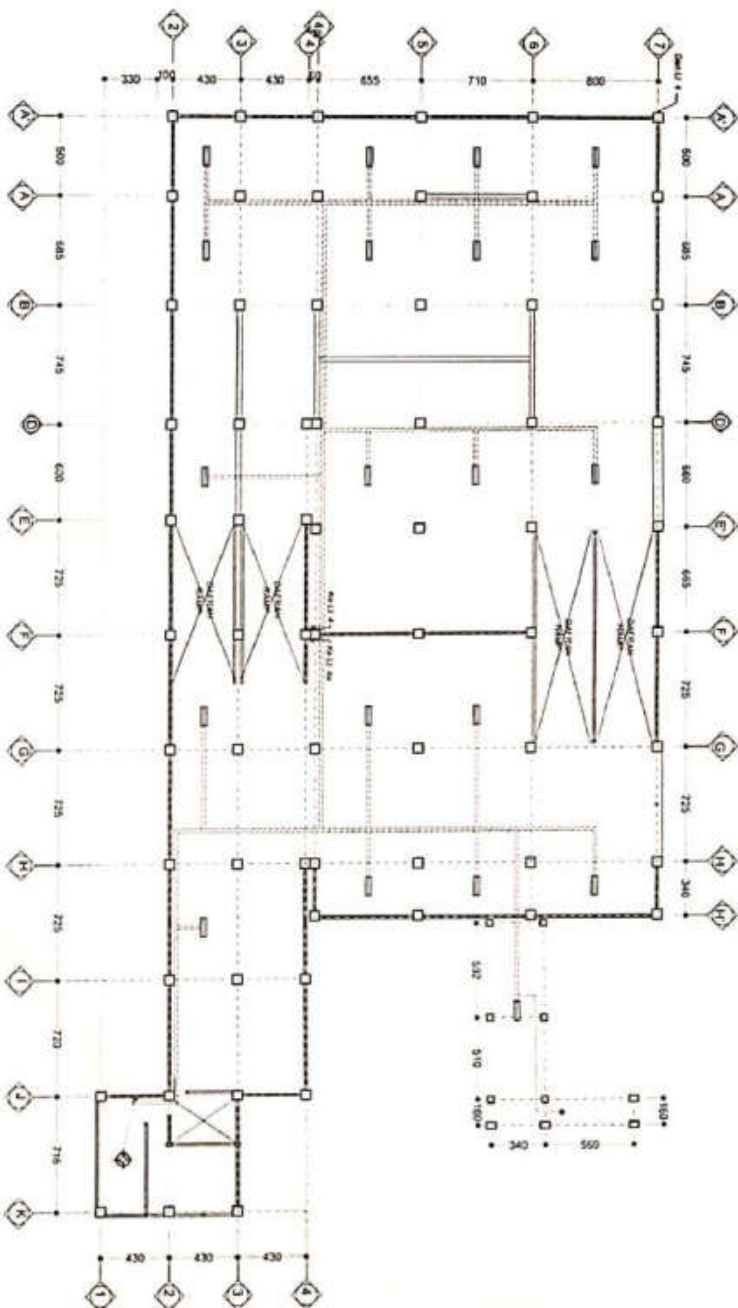

DENAH RENCANA M.E.P LT.03
Gedung Parkir RSUD Labuang Baji (tahap 1)
S K A L A 1 : 300

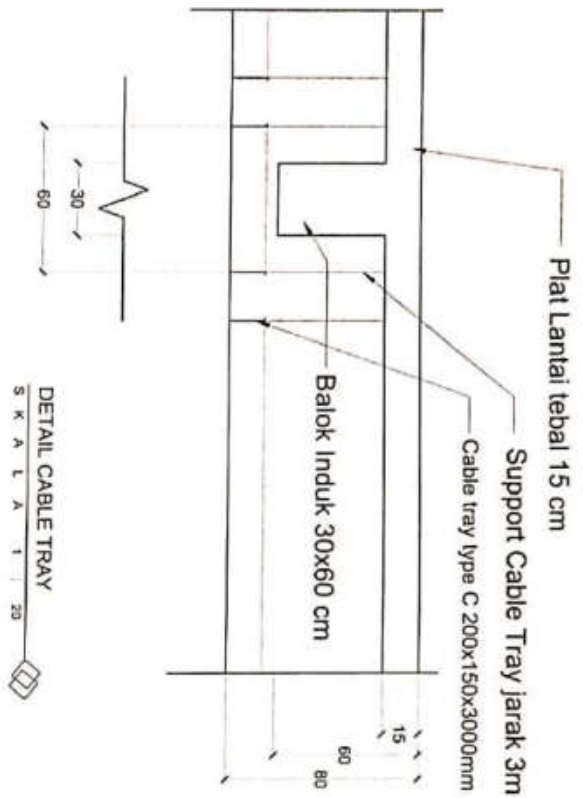

DETAIL CABLE TRAY
S K A L A 1 : 20

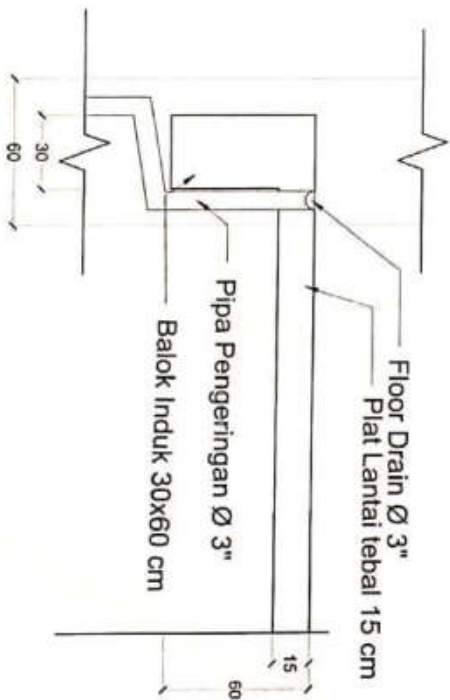


DETAIL FLOOR DRAIN
S K A L A 1 : 20



PEMERINTAH PROVINSI SULAWESI SELATAN
RUMAH SAKIT UJALA DAERAH LABUANG BAJI
A. OR. Labuang Baji 110 87240 - 87720 - 87720 - 87720
FAX 0411-8024, Email: rumahsakitlabuang@prov.sulawesi.go.id

PEKERJAAN

JASA KONSULTANSI PERENCANAAN
REVIEW DESAIN PEMANGKUAN
LANUTAN GEDUNG PARKIR
RSUD LABUANG BAJI

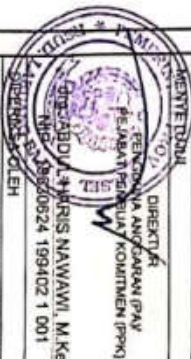

DINAS PEKERJAAN UMUM DAN TATA
RUANG (PUTR)
PROVINSI SULAWESI SELATAN

NIP:

KONSULTAN PERENCANA

CV. KARYA SEPAKAT KONSULTAN

KARYA SEPAKAT KONSULTAN

PERENCANA

NAMA

PARAF

GAMBAR

SKALA

DETAIL

1 : 20

KODE

NO. GAMBAR J. GAMBAR

01 - 01 - 03 - 68 - 69

68


69



PEMERINTAH PROVINSI SULAWESI SELATAN
RUMAH SAKIT UMMU DAUDAH LABUANG BAJI
Jl. Dr. Ratumanan No. 81 Telp. 07342 - 87775 - 87788, 87844
54261 KOTABUKIT, Kota Kotabukit, Sulawesi Selatan

PEKERJAAN

JASA KONSULTANSI PERENCANAAN
REVIEW DESAIN PEMBANGUNAN
LANJUTAN GEDUNG PARKIR
RSUD LABUANG BAJI

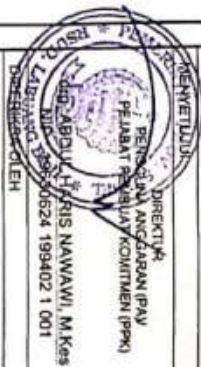

DINAS PEKERJAAN UMUM DAN TATA
RUANG (PUTR)
PROVINSI SULAWESI SELATAN

NIP:

KONSULTAN PERENCANA

CV. KALIBAR SEPAKAT KONSULTAN

KALIBAR SEPAKAT KONSULTAN
CONSULTANT
DIRECTOR

PERENCANA

NAMA

PARAF

GAMBAR

SKALA

DENAH

1 : 400

KODE

NO. GAMBAR


J. GAMBAR

01 - 01 - 03 - 69 - 69

69

69

RENCANA FINISHING EXTERIOR
Gedung Parkir RSUD Labuang Baji (tahap 1)
S K A L A 1 : 400

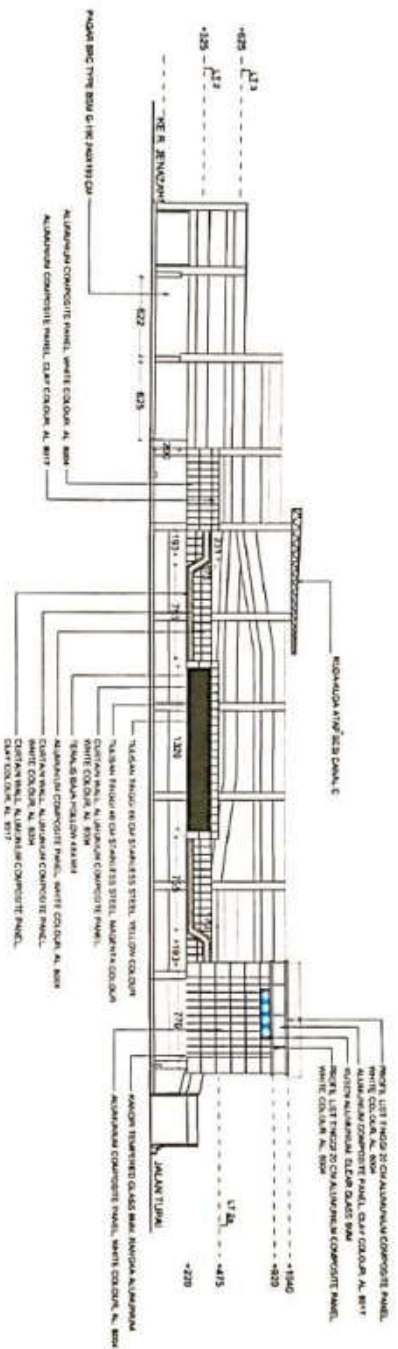

RENCANA FINISHING EXTERIOR
Gedung Parkir RSUD Labuang Baji (tahap 1)
S K A L A 1 : 400